


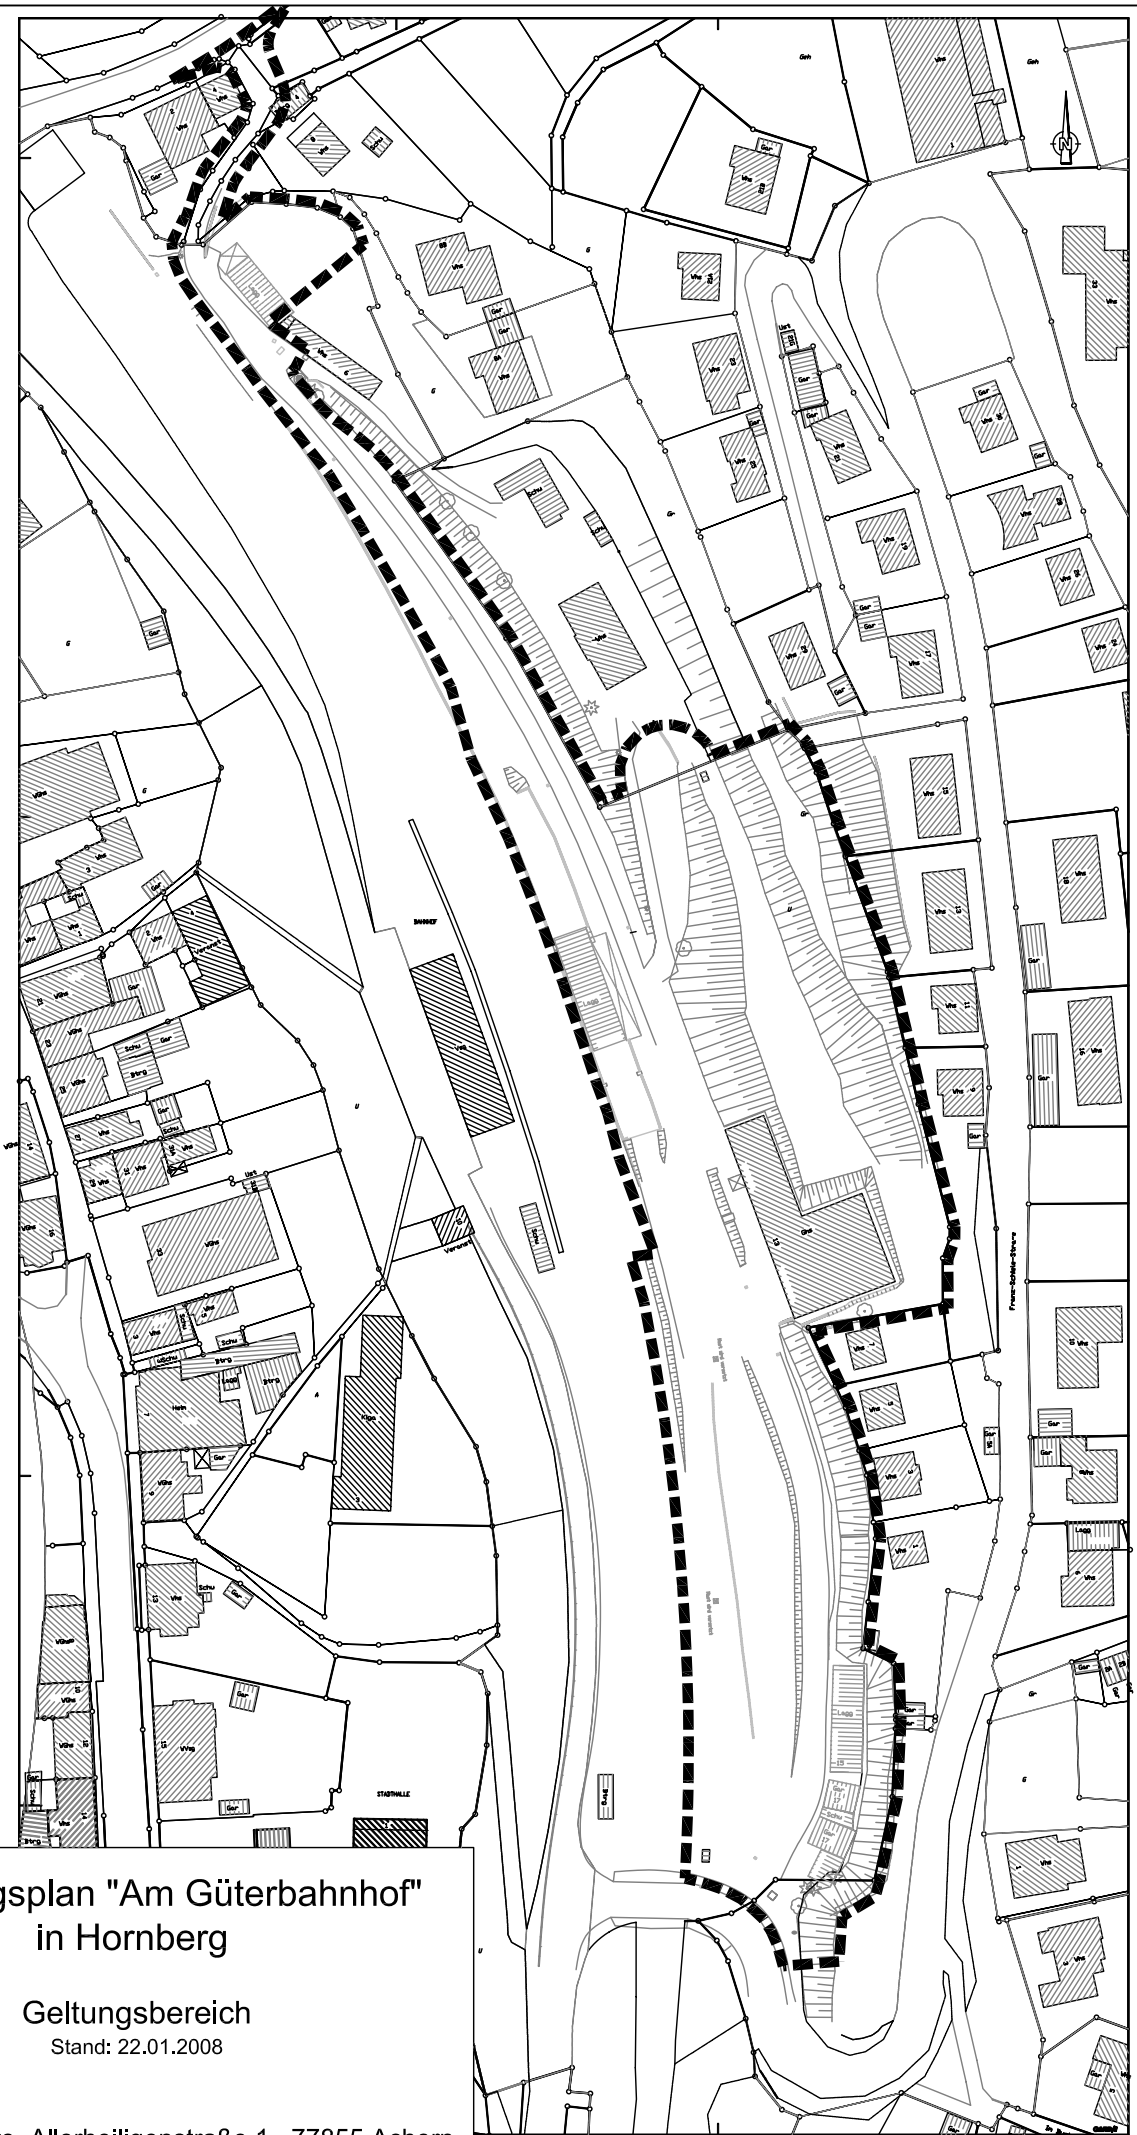

Bebauungsplan "Am Güterbahnhof" in Hornberg

Geltungsbereich
Stand: 22.01.2008