

Hinter Dobel

47

Vorder Dobel


NH

50

S

15/3

HDL

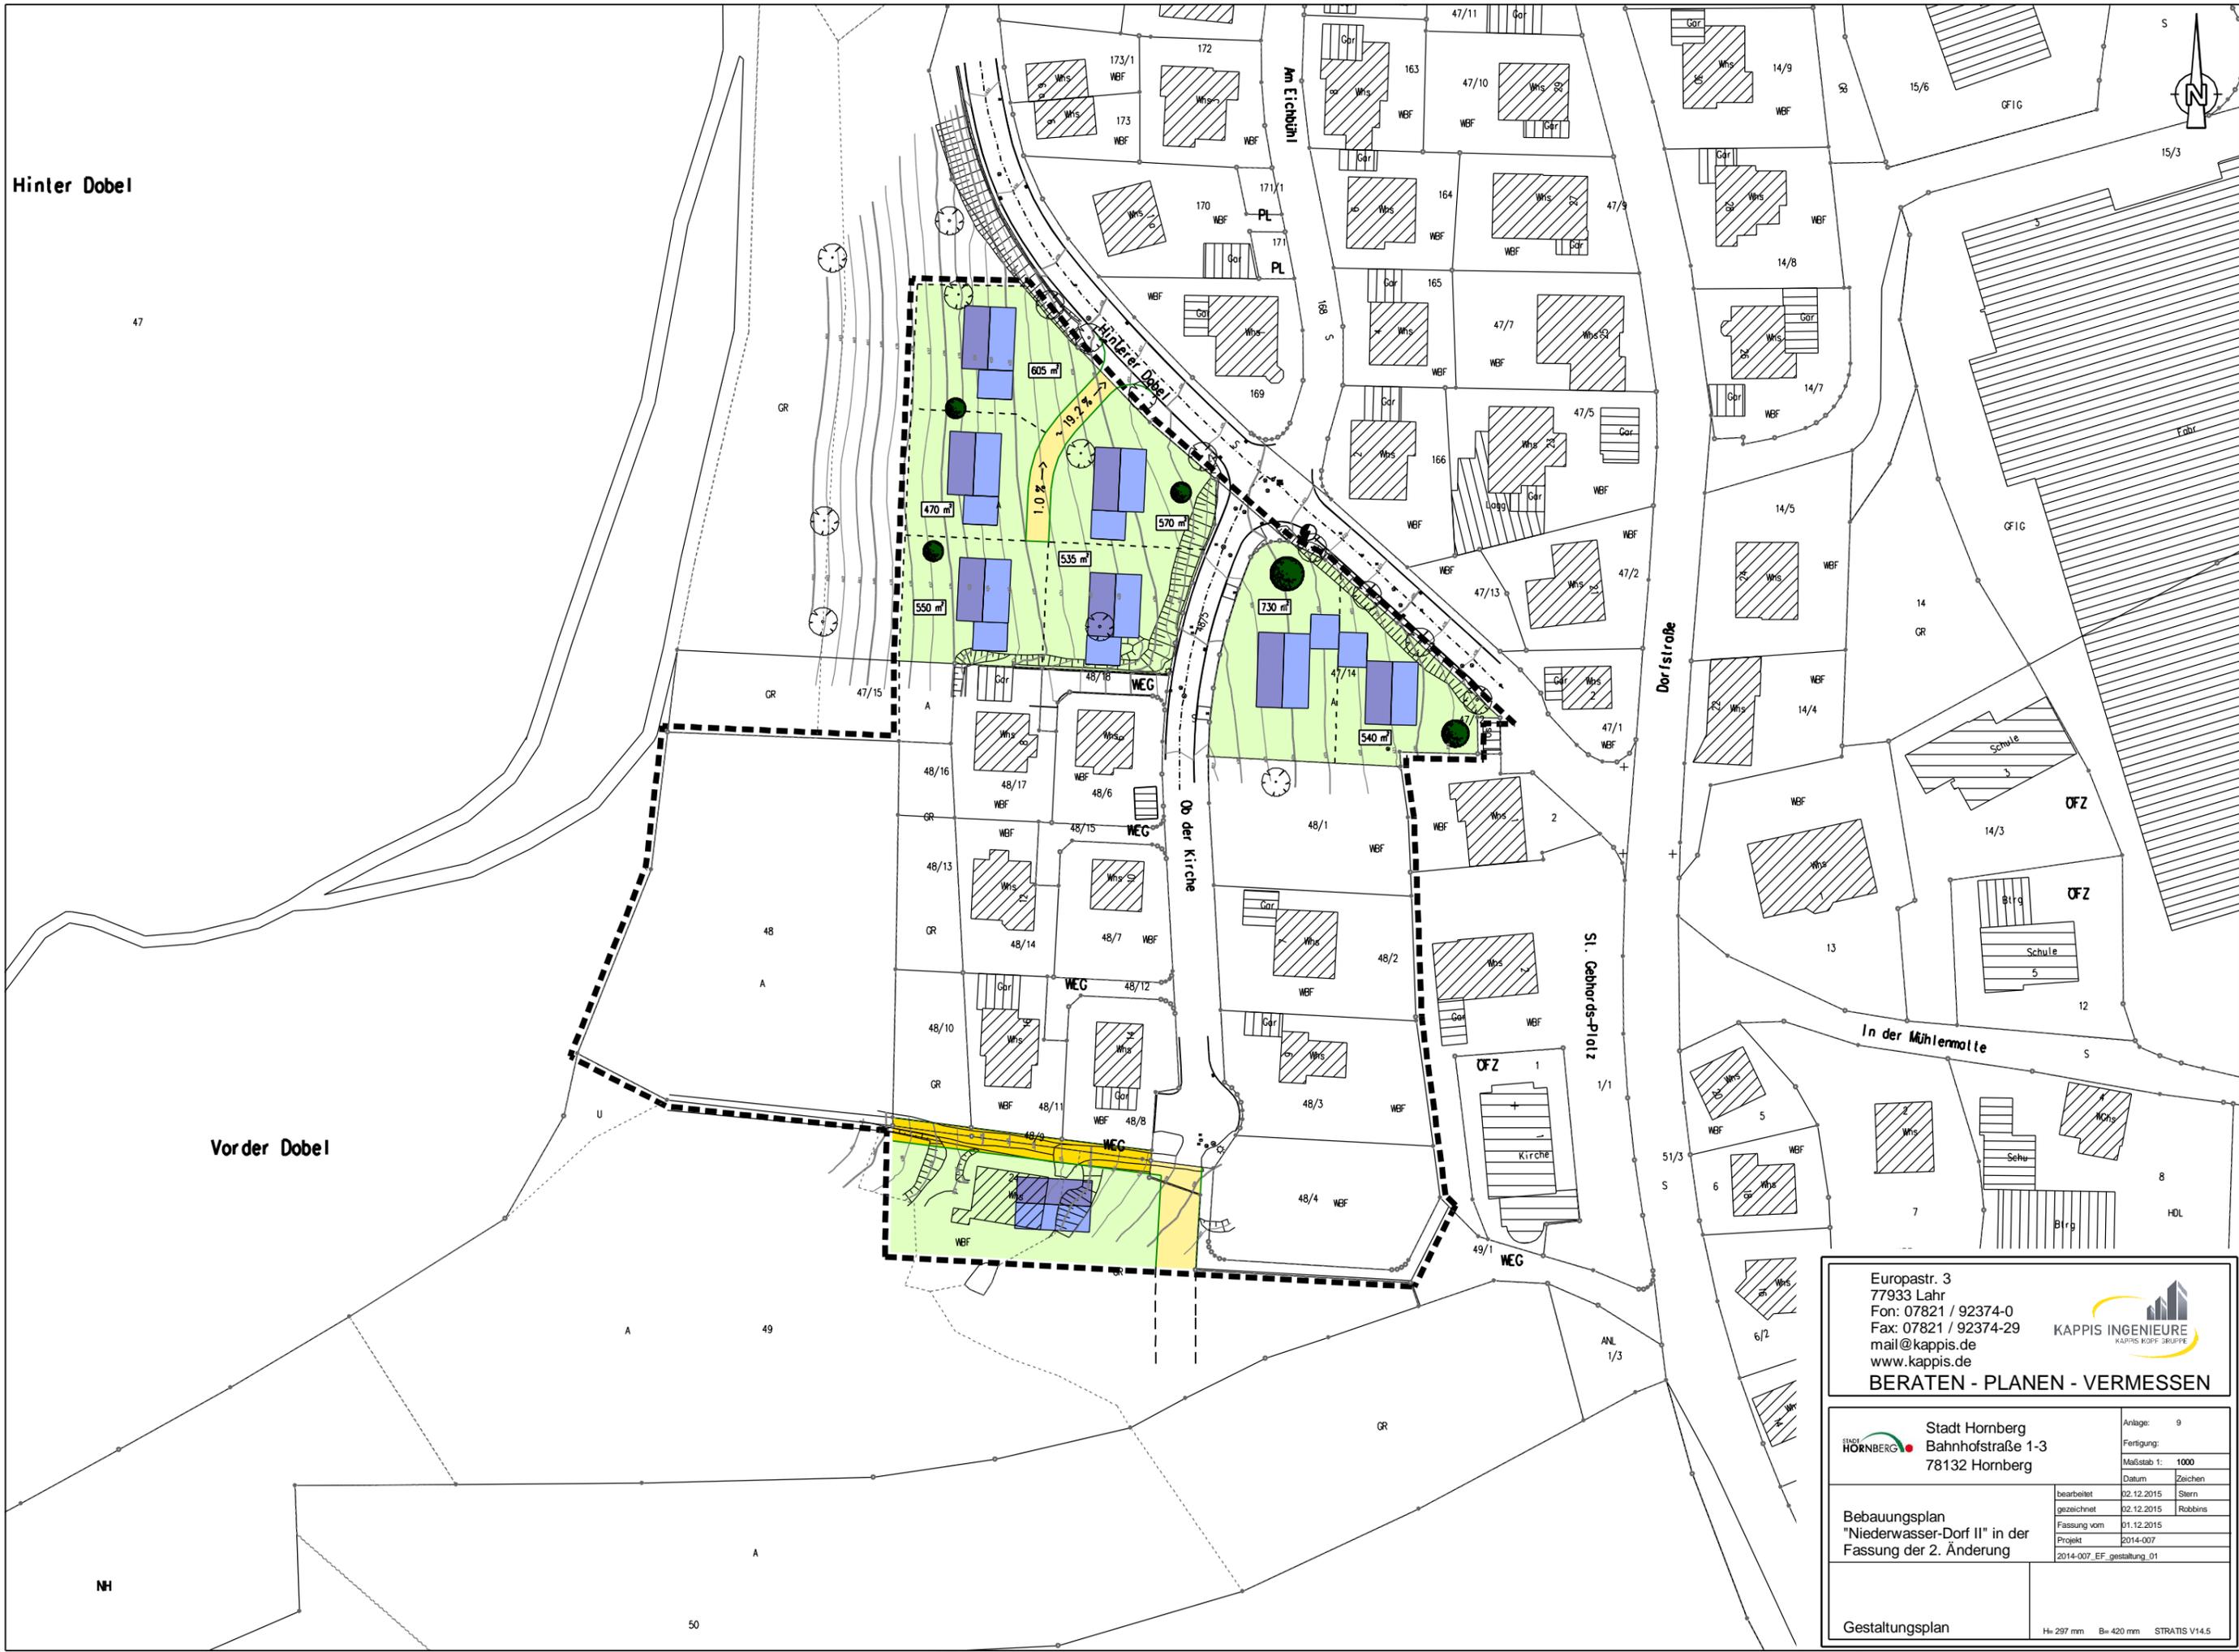

Europastr. 3  
 77933 Lahr  
 Fon: 07821 / 92374-0  
 Fax: 07821 / 92374-29  
 mail@kappis.de  
 www.kappis.de  
**BERATEN - PLANEN - VERMESSEN**



STADT <b>HORNBERG</b>	Stadt Hornberg Bahnhofstraße 1-3 78132 Hornberg		Anlage: 9
			Fertigung:
		Datum:	Zeichen:
		bearbeitet: 02.12.2015	Stern
		gezeichnet: 02.12.2015	Robbins
		Fassung vom: 01.12.2015	
		Projekt: 2014-007	
		2014-007_EF_gestaltung_01	

**Bebauungsplan**  
**"Niederwasser-Dorf II" in der**  
**Fassung der 2. Änderung**

Gestaltungsplan  
 H= 297 mm B= 420 mm STRATIS V14.5