




Europastr. 3
77933 Lahr
Fon: 07821 / 92374-0
Fax: 07821 / 92374-29
mail@kappis.de
www.kappis.de

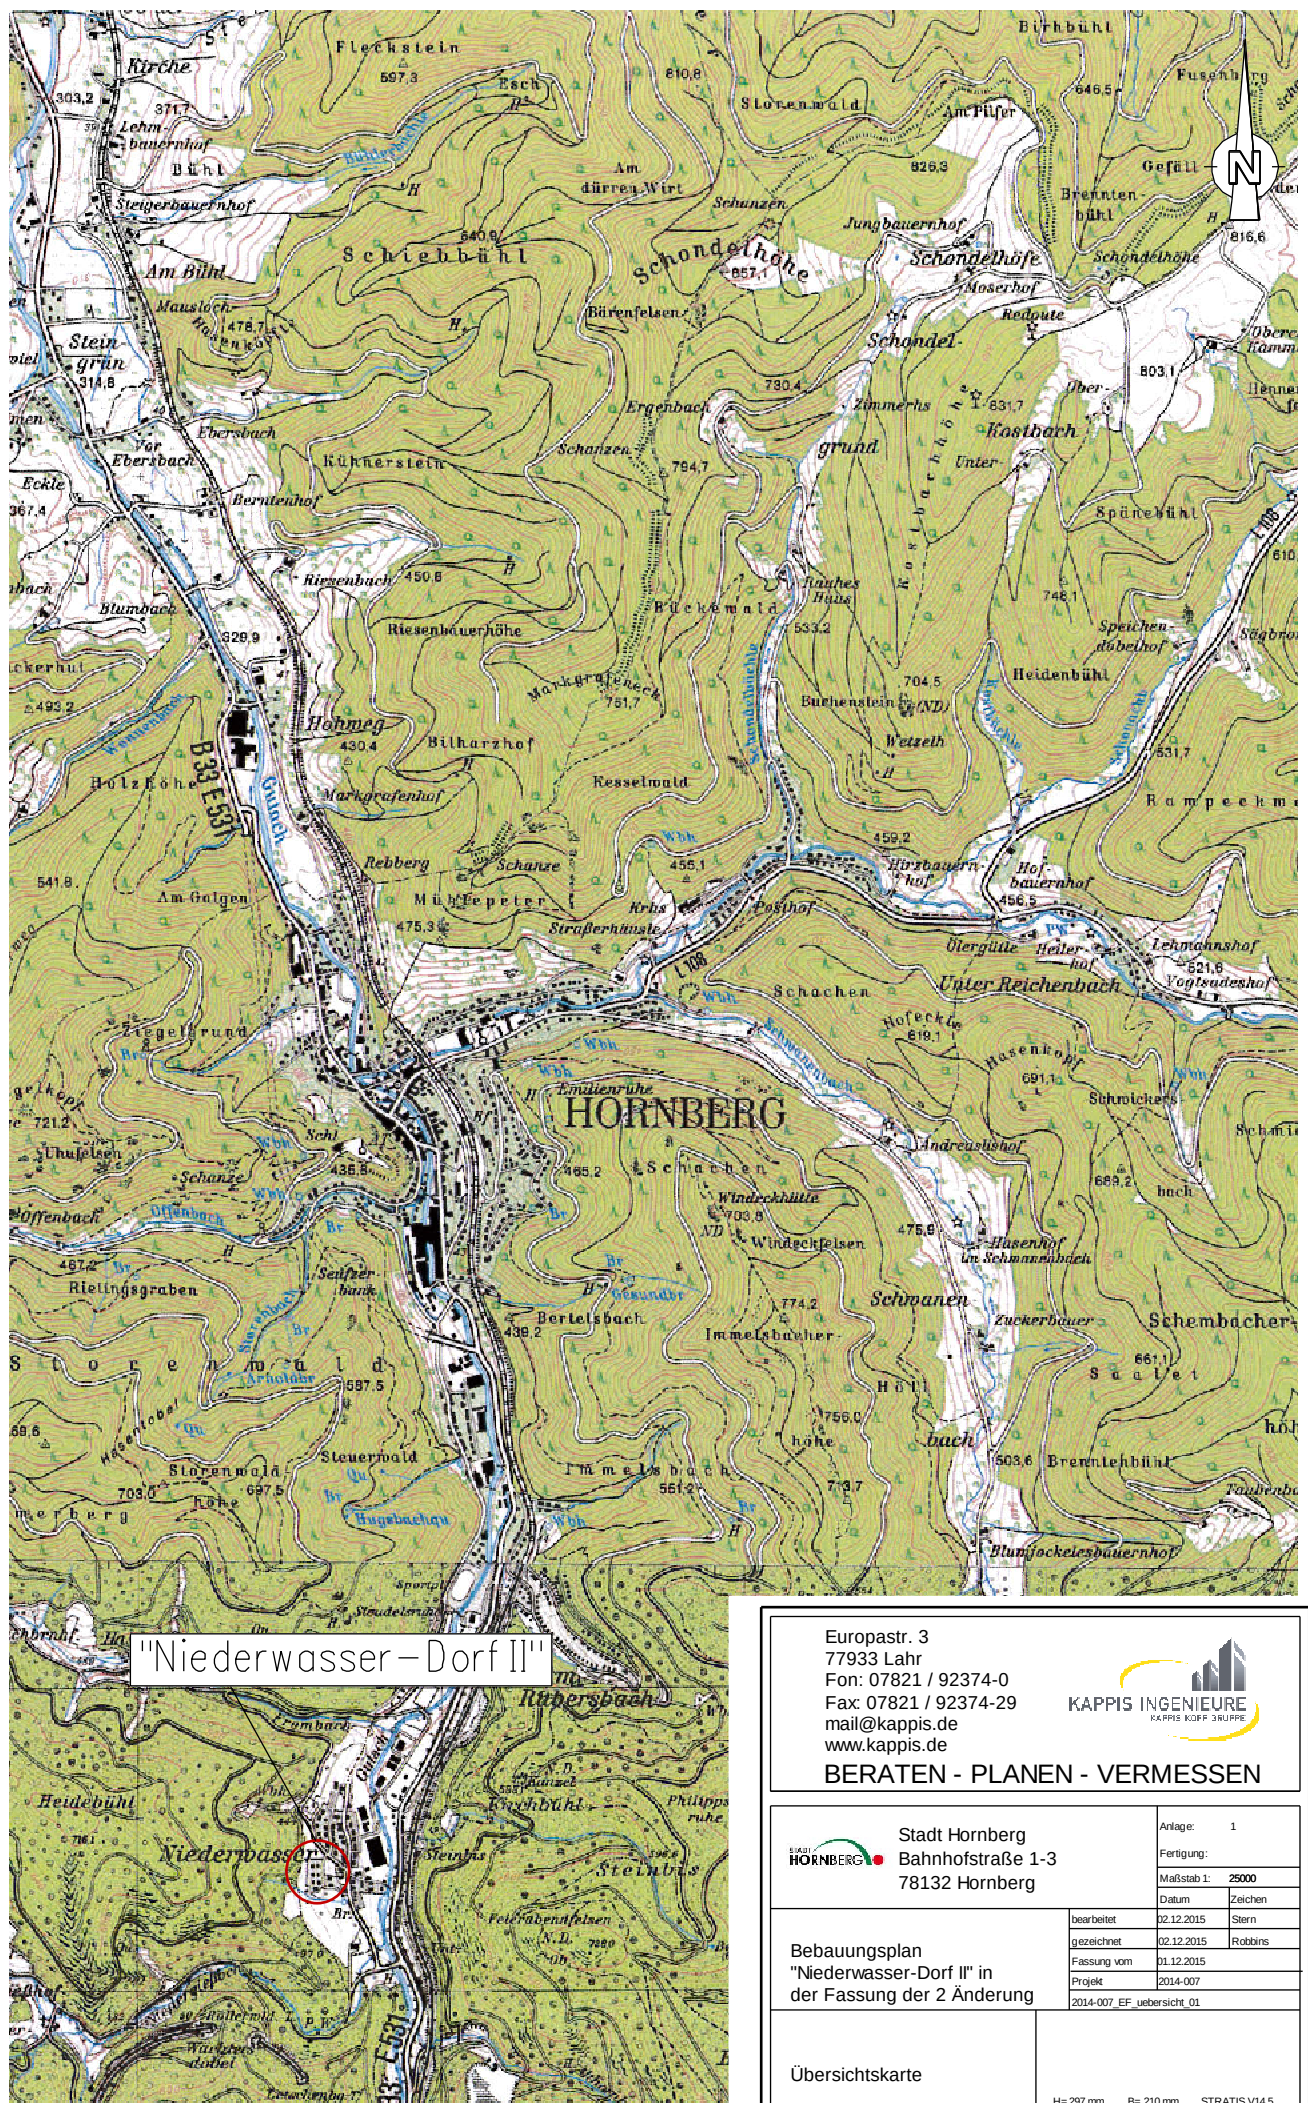

BERATEN - PLANEN - VERMESSEN

Stadt Hornberg
Bahnhofstraße 1-3
78132 Hornberg

Anlage: 1

Fertigung:

Maßstab 1: 25000

Datum

Zeichen

bearbeitet	02.12.2015	Stern
gezeichnet	02.12.2015	Robbins
Fassung vom	01.12.2015	
Projekt	2014-007	
2014-007_EF_uebersicht_01		

Bebauungsplan
"Niederwasser-Dorf II" in
der Fassung der 2. Änderung

Übersichtskarte

H= 297 mm B= 210 mm STRATIS V14.5