


HORNBERG BEBAUUNGSPLAN VORDERES REICHENBACHTAL

PLANZEICHEN : (§ 2 ABS. 4 PLANZ VO)

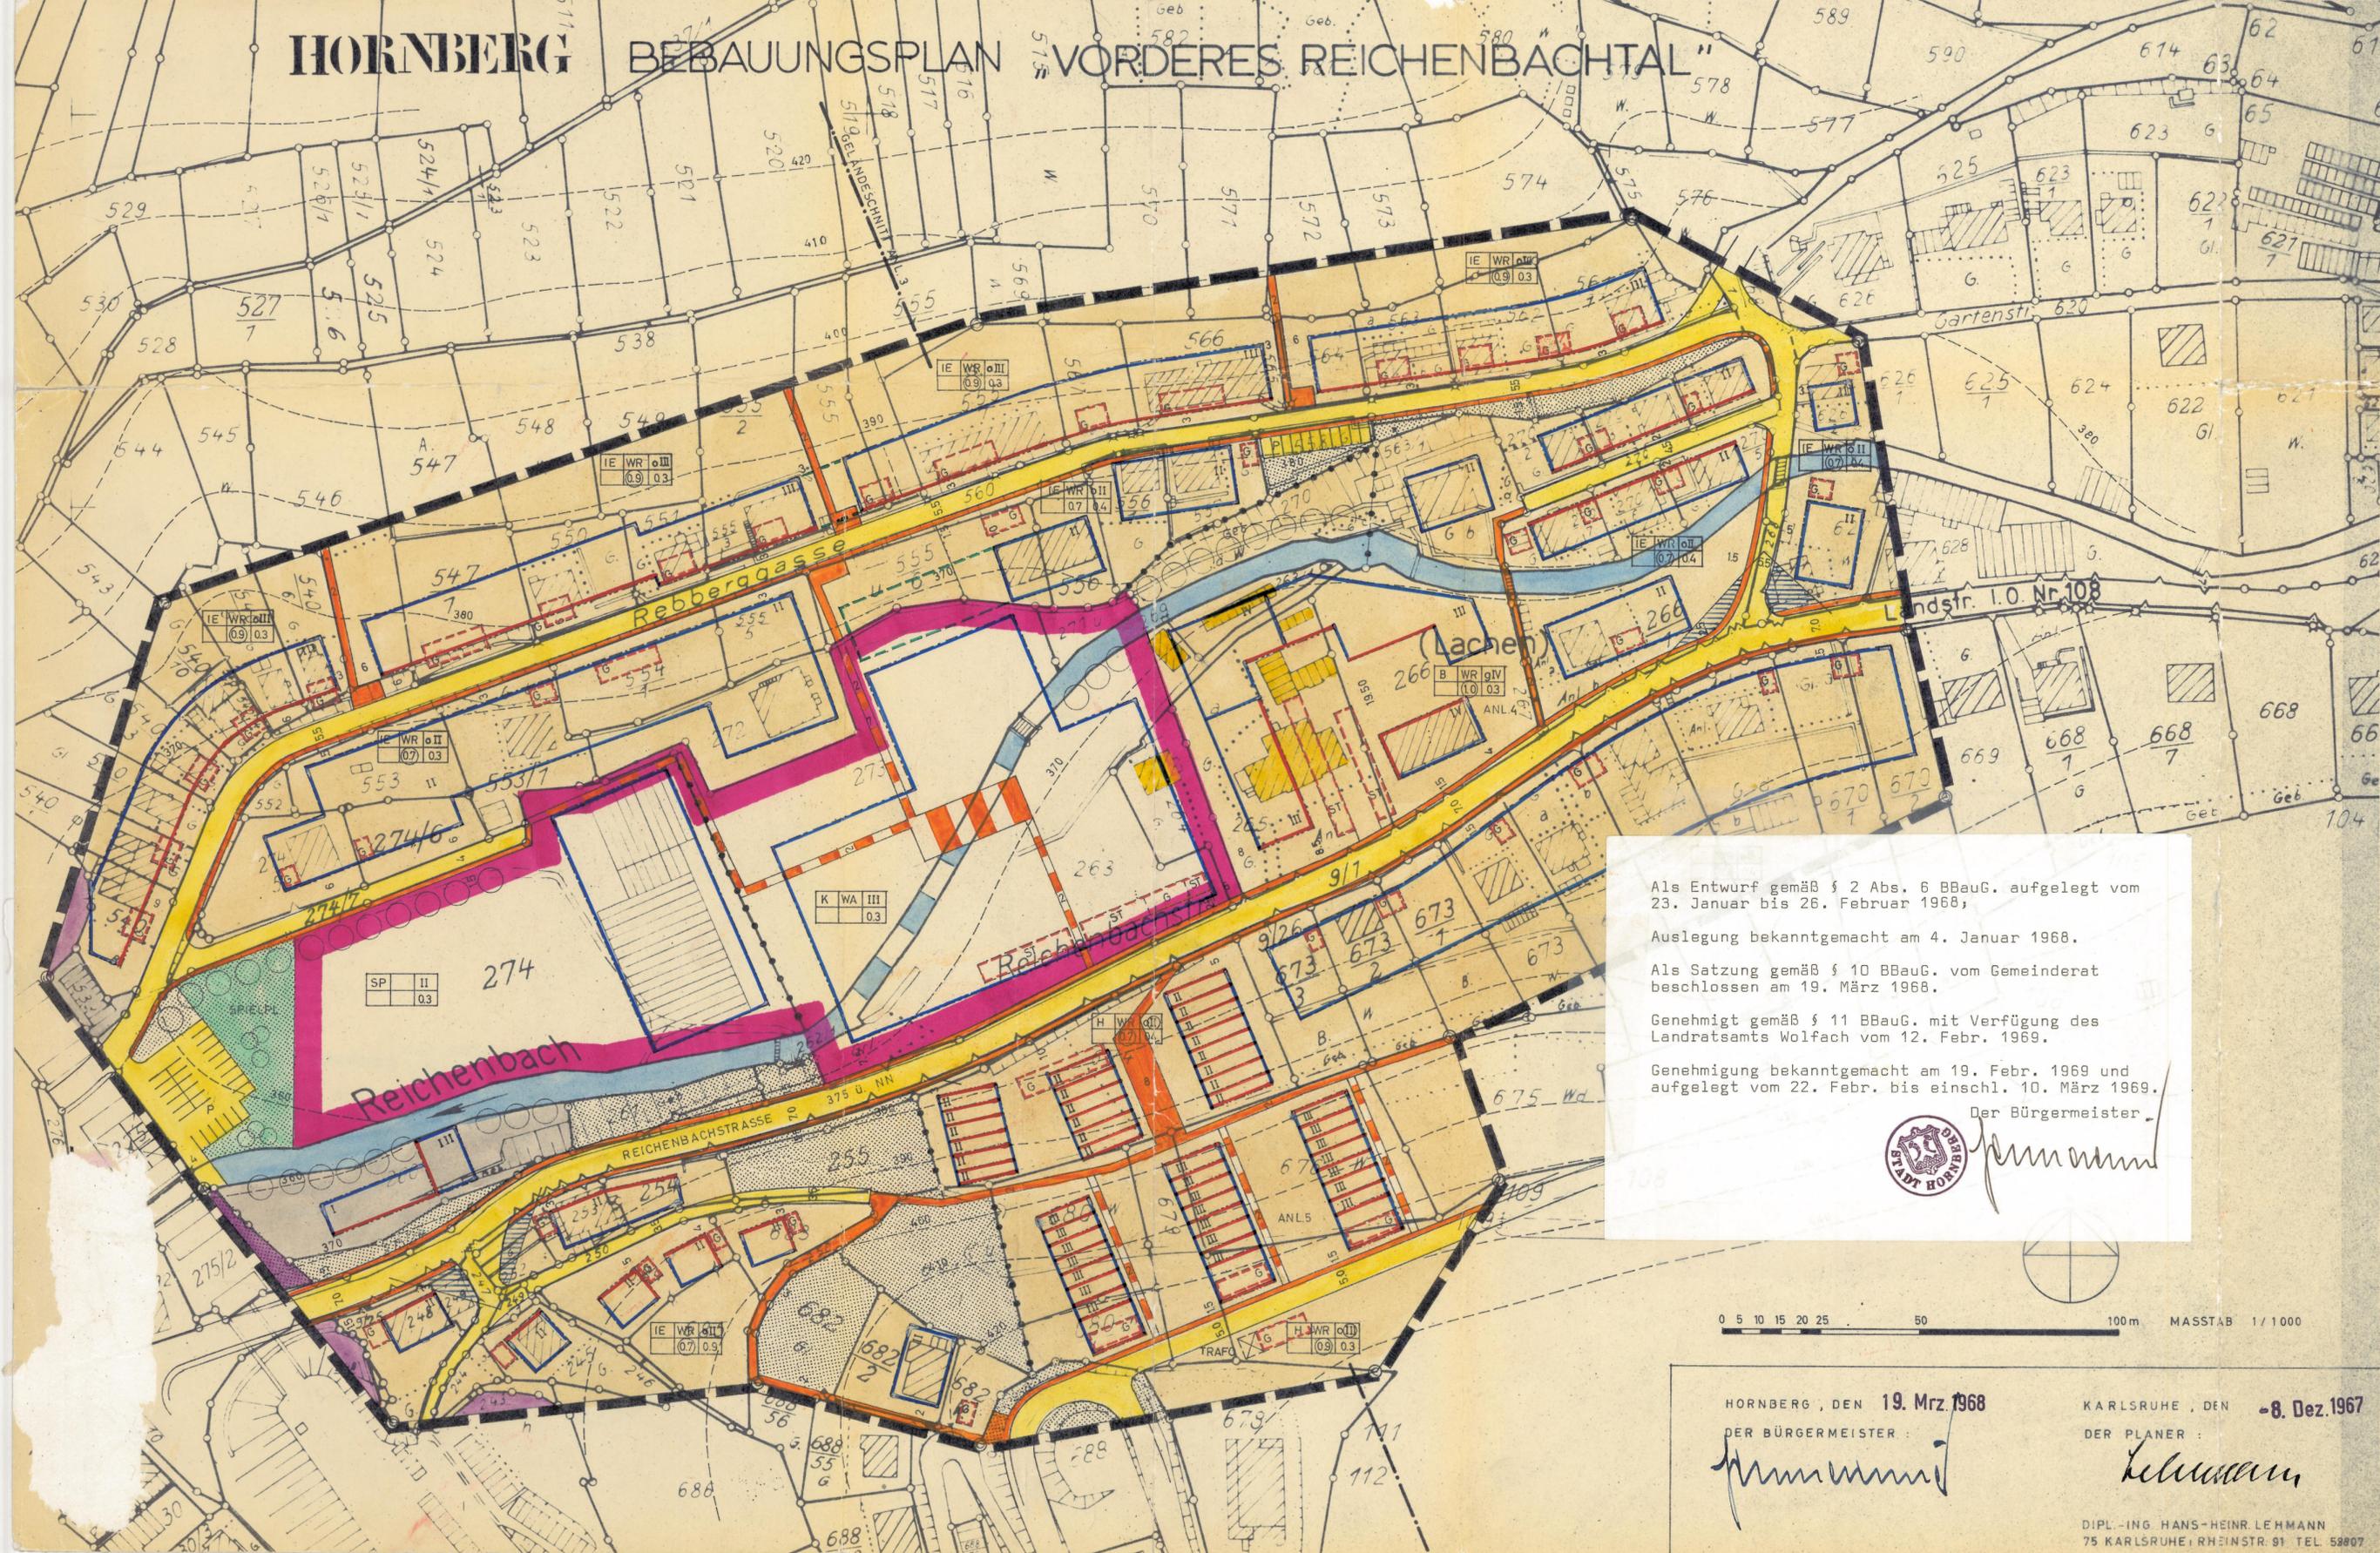

- ART DER BAULICHEN NUTZUNG**
(§ 9 ABS. 1.1a BBAUG u. 3 BAUNVO)
- REINES WOHNGEBIET (§ 3 BAUNVO)
 - ALLGEMEINES WOHNGEBIET (§ 4 BAUNVO)
 - GEWERBEGEBIET (§ 8 BAUNVO)
 - BAUGRUNDSTÜCKE FÜR DEN GEMEINBEDARF (§ 9 ABS. 1.1f BBAUG)
 - KIRCHGE
 - SP SPORTHALLE
 - KI KINDERGARTEN
- MASS DER BAULICHEN NUTZUNG**
(§ 9 ABS. 1.1a BBAUG u. §§ 16 u. 17 BAUNVO)
- II MAX. ZHL DER VOLLGESCHOSSE (§ 18 BAUNVO)
 - Ⓜ ZHL DER VOLLGESCHOSSE ZWINGEND
 - 0.3 GRUNDFLÄCHENZAHL
 - Ⓞ GESCHOSSFLÄCHENZAHL
- BAUWEISE** (§ 9 ABS. 1.1b BBAUG u. 22 BAUNVO)
- g GESCHLOSSENE BAUWEISE
 - o OFFENE BAUWEISE (EINZELHÄUSER, DOPPELHÄUSER, HAUSGRUPPEN BIS 50m LÄNGE)
- ÜBERBAUBARE GRUNDSTÜCKSFÄCHE**
- BAULINIE
 - BAUGRENZE
- SONSTIGE ANGABEN**
- STRASSENVERKEHRSFLÄCHEN (§ 9 ABS. 1.3 BBAUG)
 - ÖFFENTLICHE GEHWEGE
 - MIT GEHRECHT ZUGUNSTEN DER ALLGEMEINHEIT ZU BELASTENDE FLÄCHEN (§ 9 ABS. 1.11 BBAUG)
 - GRÜNFLÄCHEN (§ 9 ABS. 1.8 BBAUG)
 - SPIELPLATZ
 - WASSERFLÄCHEN (§ 5 ABS. 2.6 BBAUG)
 - ÜBERBAUBARE WASSERFLÄCHEN
 - VERKEHRSGRÜN MIT ANPFLANZUNGEN (§ 9 ABS. 1.15 BBAUG)
 - FLÄCHEN FÜR STELLPLÄTZE UND GARAGEN (§ 9 ABS. 1.1e BBAUG)
 - ABGRENZUNG VON BAUGEBIETEN UNTERSCHIEDLICHER NUTZUNG (§ 16 ABS. 4 BAUNVO)
 - STRASSENABGRENZUNGSLINIEN
 - BEPFLANZUNG
 - SANIERUNGSGEBIET
 - ÖFFENTLICHE PARKFLÄCHE
 - AUFZUBEHENDENDE BAUFUCHTEN UND RÜCKWÄRTIGE BAULINIEN
 - BAHNGELÄNDE
 - GRENZE DES RÄUMLICHEN GELTUNGSBEREICHES DES BEBAUUNGSPLANES
 - SICHTFELDER

Als Entwurf gemäß § 2 Abs. 6 BBauG. aufgelegt vom 23. Januar bis 26. Februar 1968,
Auslegung bekanntgemacht am 4. Januar 1968.
Als Satzung gemäß § 10 BBauG. vom Gemeinderat beschlossen am 19. März 1968.
Genehmigt gemäß § 11 BBauG. mit Verfügung des Landratsamts Wolfach vom 12. Febr. 1969.
Genehmigung bekanntgemacht am 19. Febr. 1969 und aufgelegt vom 22. Febr. bis einschl. 10. März 1969.

Der Bürgermeister
[Signature]



0 5 10 15 20 25 50 100m MASSTAB 1/1000

HORNBERG, DEN 19. Mrz. 1968
DER BÜRGERMEISTER:
[Signature]

KARLSRUHE, DEN -8. Dez. 1967
DER PLANER:
[Signature]

DIPL.-ING. HANS-HEINR. LEHMANN
75 KARLSRUHE, RHEINSTR. 91 TEL. 52807

2. Fertigung