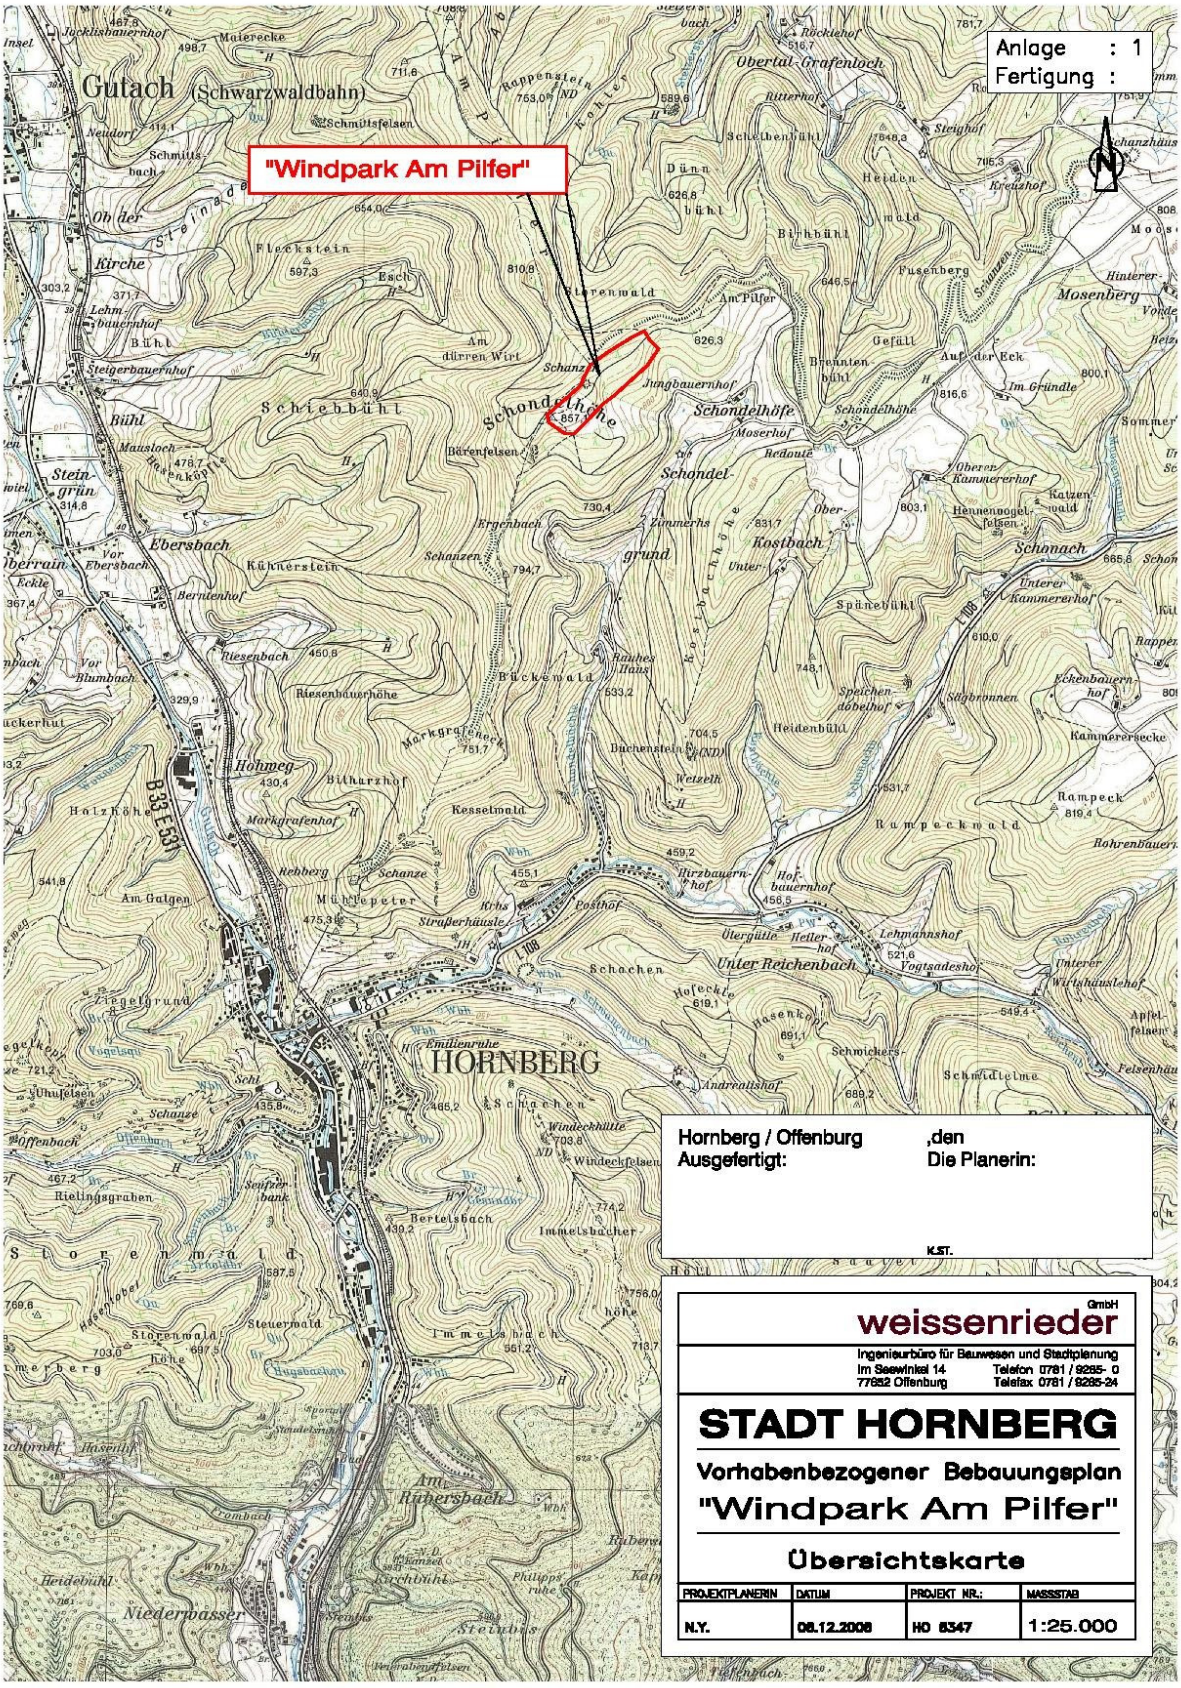
"Windpark Am Pilfer"
Anlage : 1
Fertigung :
Gutach (Schwarzwaldbahn)
HORNBERG
Hornberg / Offenburg ,den
Ausgefertigt: Die Planerin:
K.ST.
GmbH
weissenrieder
Ingenieurbüro für Bauwesen und Stadtplanung
Im Seewinkel 14 Telefon 0781 / 9285- 0
77652 Offenburg Telefax 0781 / 9285-24
STADT HORNBERG
Vorhabenbezogener Bebauungsplan
"Windpark Am Pilfer"
Übersichtskarte
PROJEKTPLANERIN | DATUM | PROJEKT NR.: | MASSSTAB
N.Y. | 08.12.2006 | HO 6347 | 1:25.000