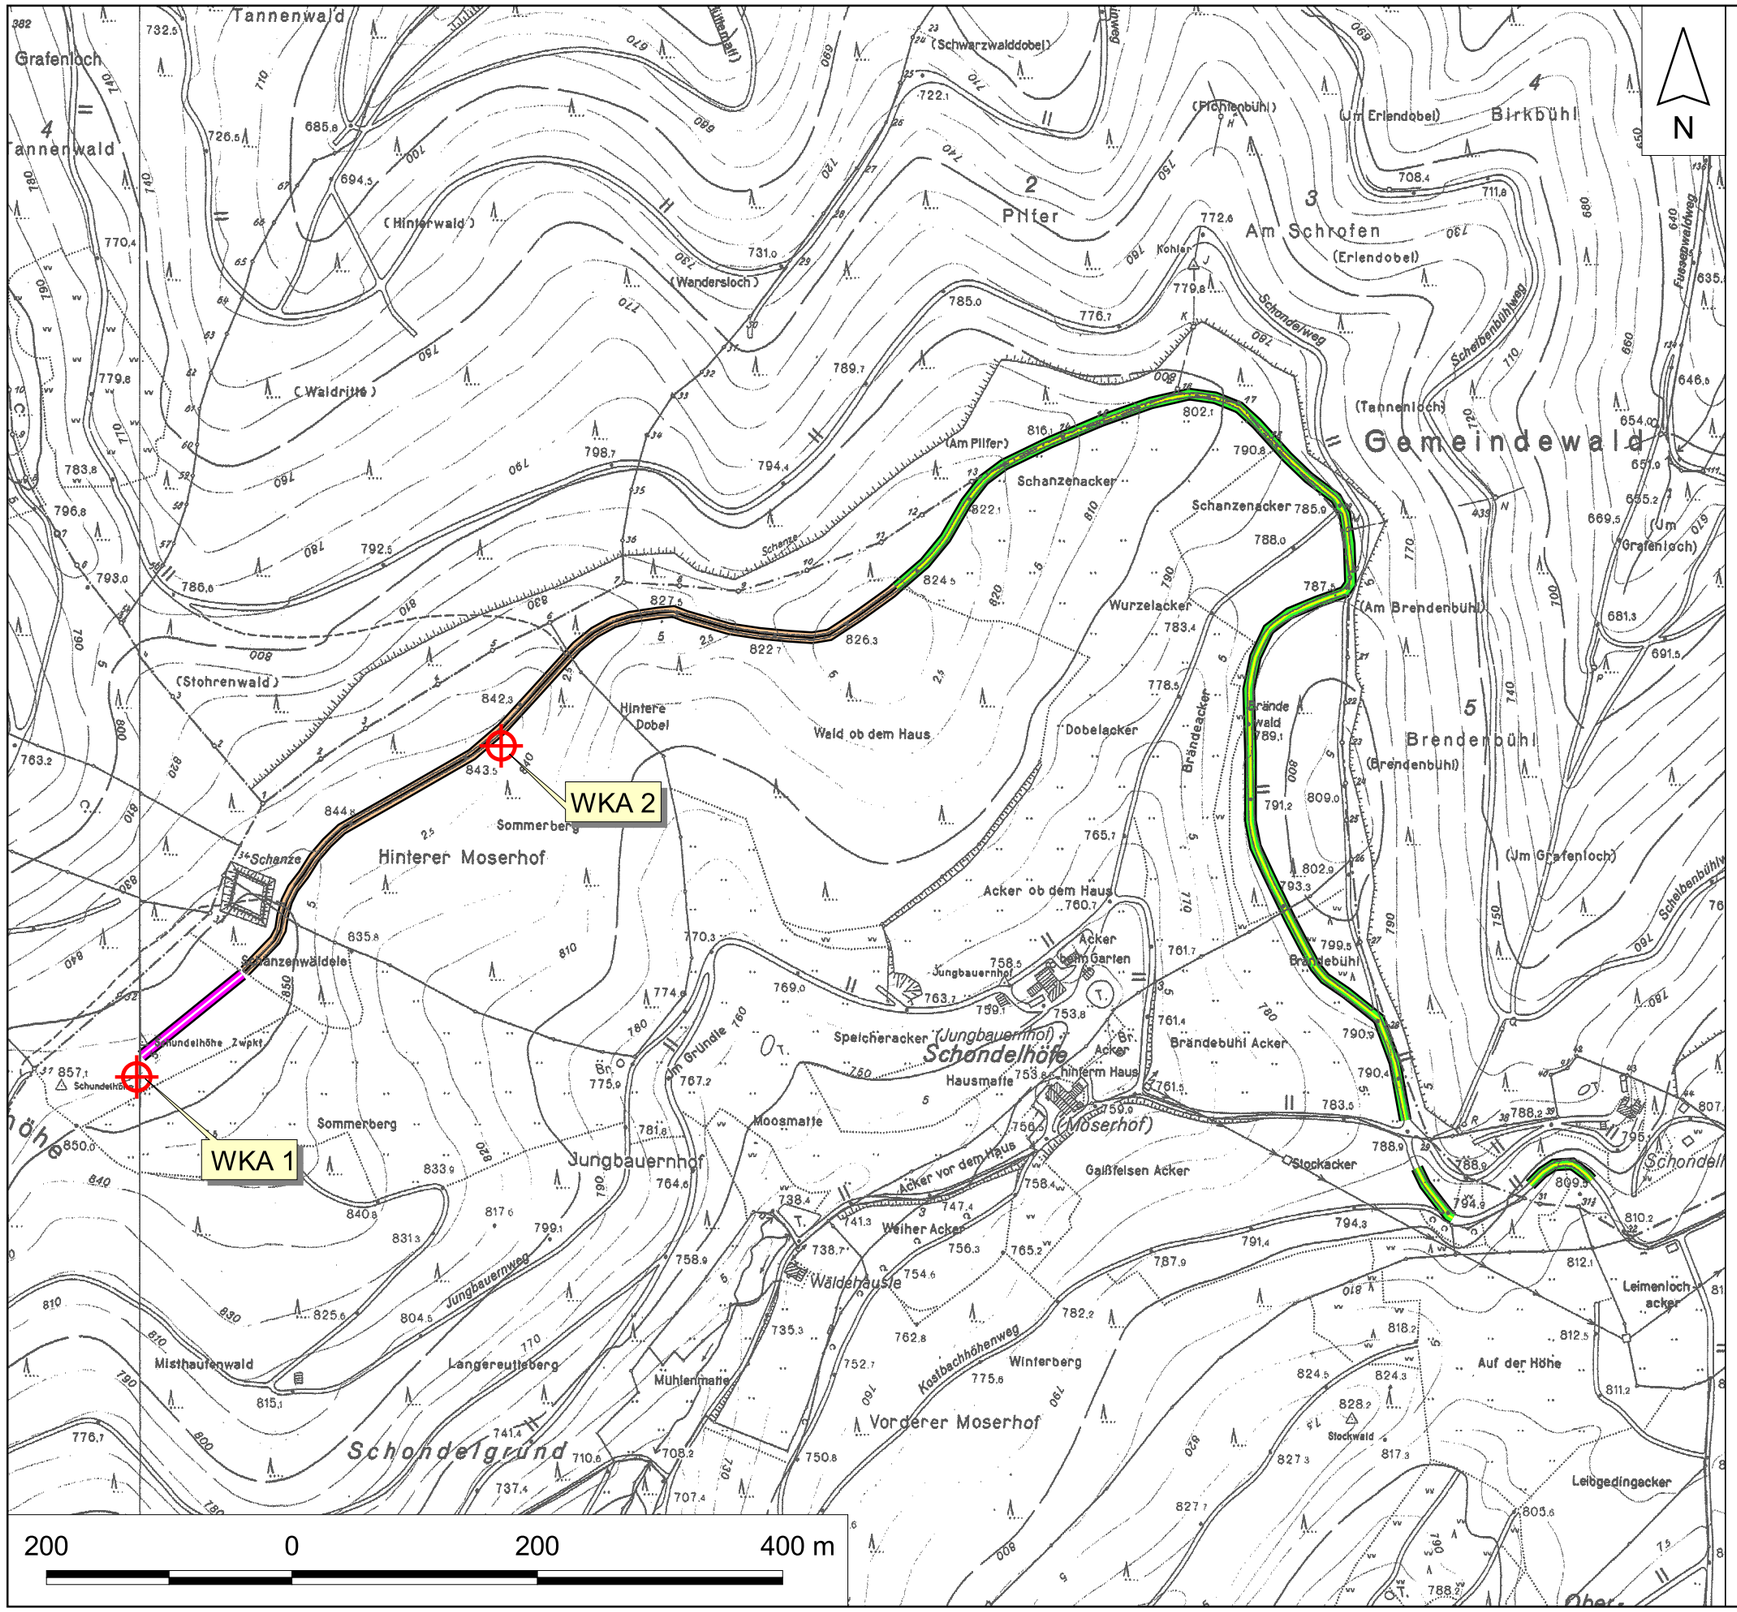

Ökostrom Consulting Freiburg GmbH:
Windpark "Am Pilfer", Hornberg
- Vorhabenbezogener Bebauungsplan -

Naturschutzrechtliche Eingriffsregelung
Übersichtsplan zum Wegeausbau

Legende

- Wegeneubau
- Wegverbreiterung um ca. 1 m, Kurvenausbau, z.T. mit Baumverlusten
- Lichtraumprofil herstellen (Bäume entfernen)
- Standorte der geplanten Windkraftanlagen

Simonsen Lill Consult

Ingenieurbüro für Umweltplanungen, Windausstr. 2, D-79110 Freiburg i. Br.
Telefon 0761 / 89720-25 Fax 0761 / 89720-27 eMail silicon@t-online.de

Projekt 1-05-08:

Ökostrom Consulting Freiburg GmbH:
Windpark "Am Pilfer", Hornberg
- Vorhabenbezogener Bebauungsplan -

Auftraggeber:

Ökostrom Consulting Freiburg GmbH

Blattinhalt:

Naturschutzrechtliche Eingriffsregelung:
Übersichtsplan zum Wegeausbau

	Datum	Zeichen
bearbeitet:	11/2006	Simonsen
gezeichnet:	11/2006	KS / JS

Anlage: 9.1
Blatt-Nr.: 2

geprüft: _____

Maßstab 1 : 5.000

Kartengrundlage: DGK 1 : 5.000, Blätter 7715.21, .22