



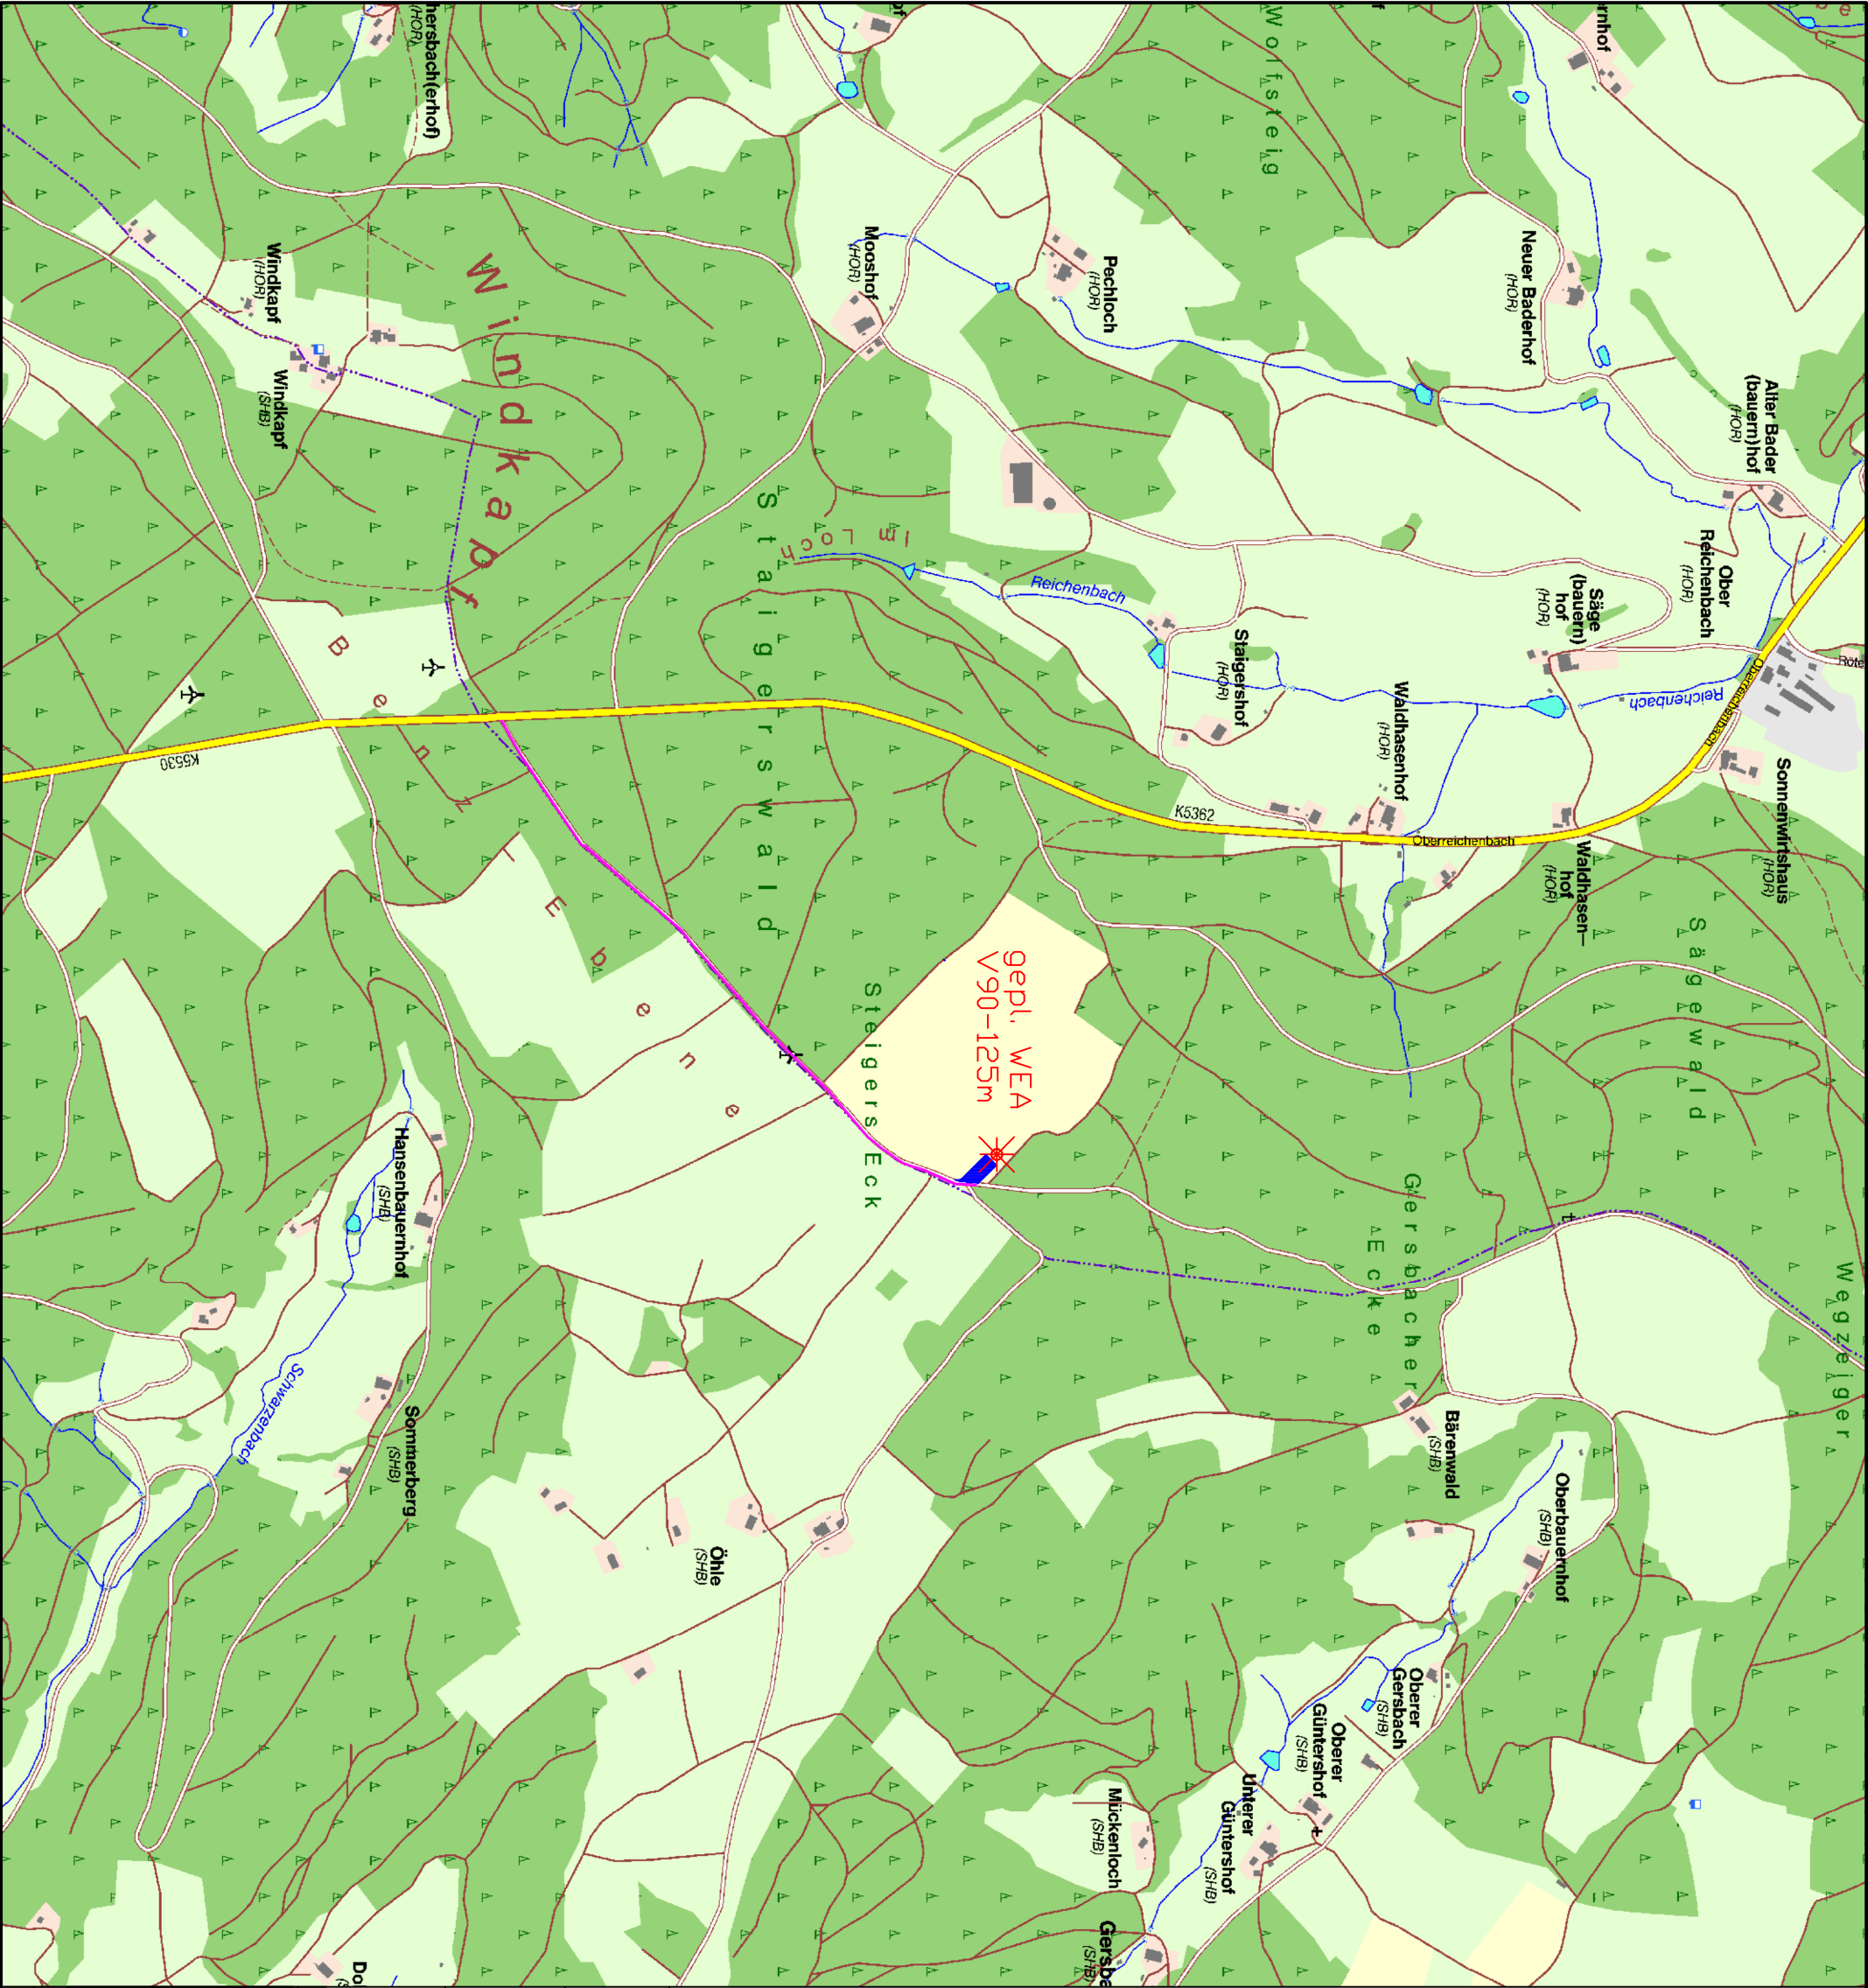

ANLAGE 10.2

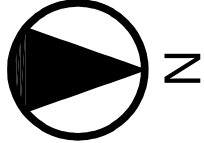

LEGENDE

-  WEA-Standort
-  neue Kranstellfläche geschottert
-  vorhandene Zuwegung

Projekt: Steigers Eck

Bauvorhaben:
1 x Vestas V-90, 125m NH

Planinhalt:
Vorhaben- und Erschließungsplan
- Übersichtsplan -



Vento Ludens GmbH & Co.KG
Hauptstraße 105
89343 Jettingen-Scheppach
Tel. 08225-9699-0
Fax: 08225-9699-59

Datum:	12.05.2009	Maßstab:	1:10000
gezeichnet:	Hedemann	Format:	A3