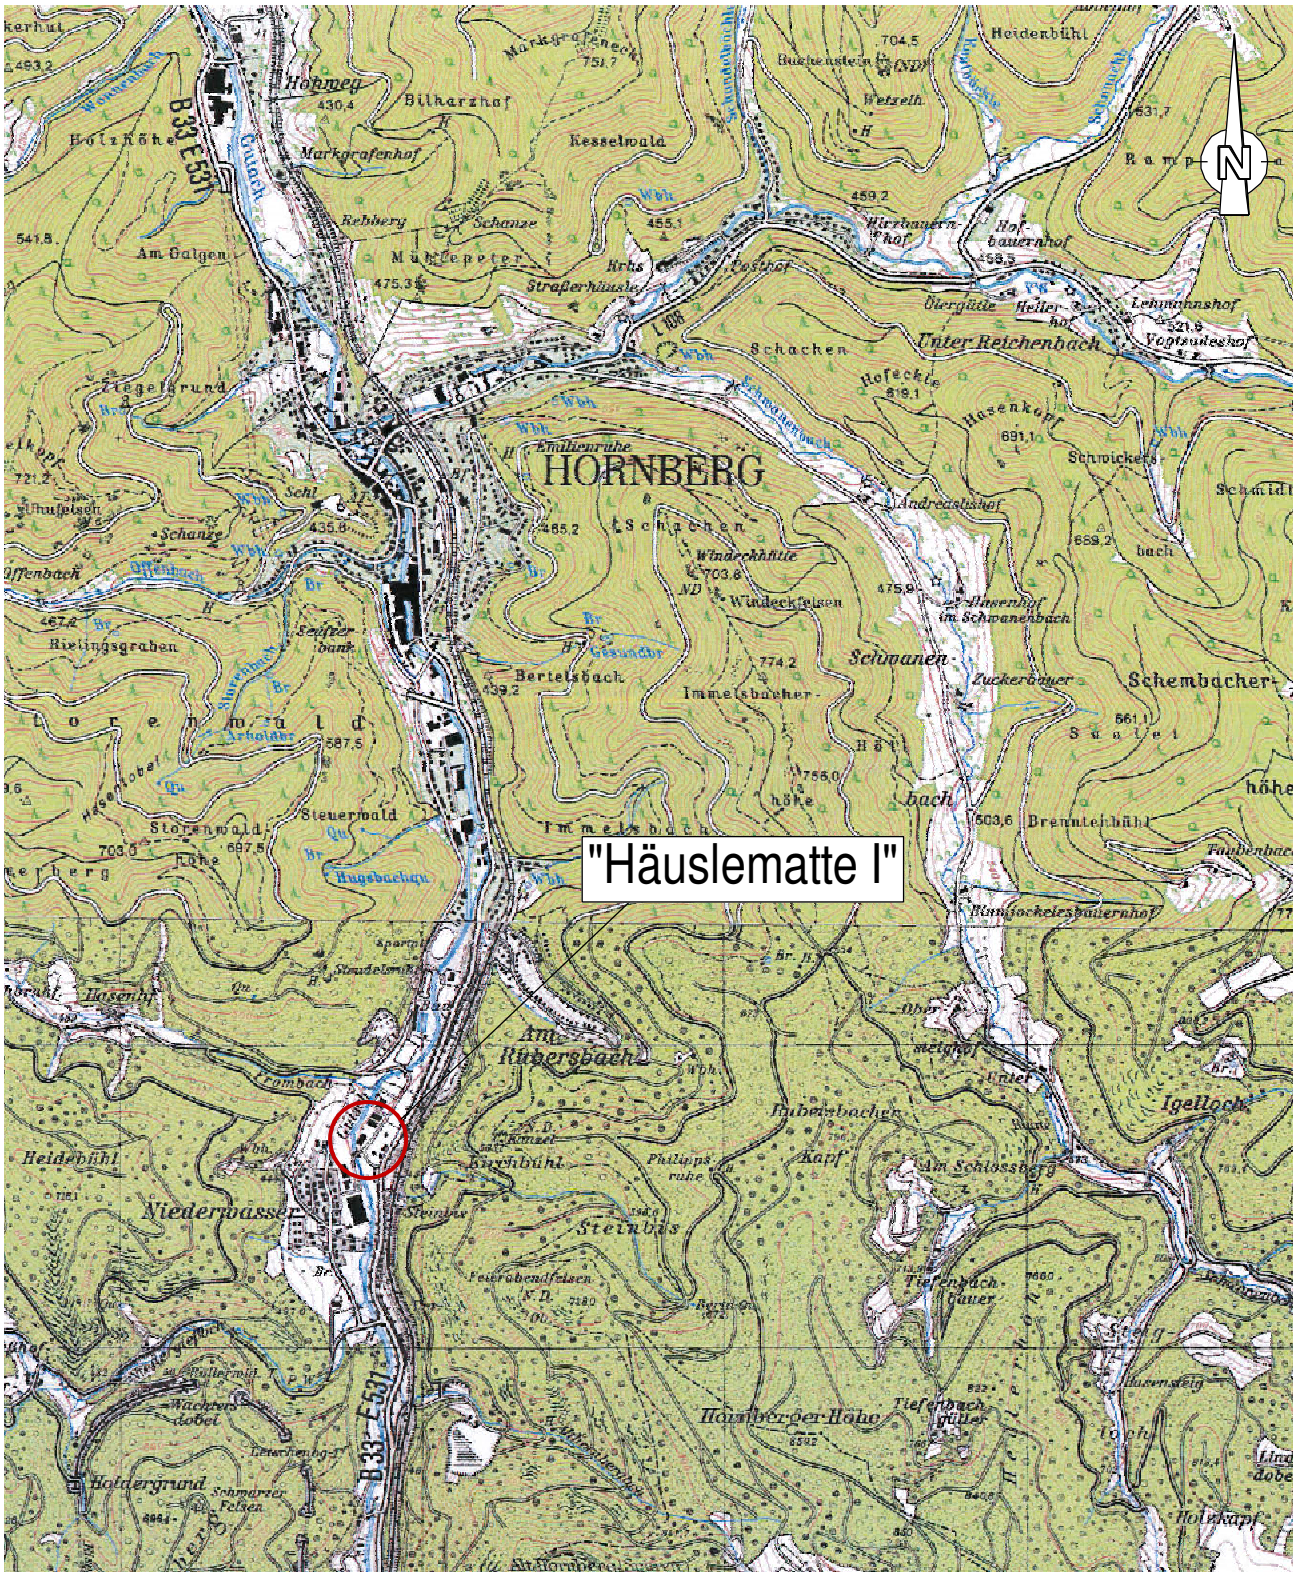

Planung:

KAPPIS Ingenieure GmbH

Europastraße 3 77933 Lahr Fon: 0 78 21 / 9 23 74 0

Niederlassung Leipzig
Chopinstraße 8 a 04103 Leipzig Fon: 03 41 / 24 73 68 28

www.kappis.de

KAPPISGRUPPE
IDEEN BAUEN

Koordinatensystem: ☒ GK ☐ UTM

Auftraggeber:

Stadt Hornberg
Bahnhofstraße 1-3
78132 Hornberg

Anlage: 1
Fertigung:
Maßstab 1: 25000

	Datum	Zeichen
bearbeitet	23.03.2021	Stern
gezeichnet	23.03.2021	Robbins
Fassung vom	23.03.2021	
Projekt	2017-072	

2017-072_EF_UK_01

Bebauungsplan "Häuslematte I" in der Fassung der 3. Änderung

Übersichtskarte

H= 297 mm B= 210 mm RIB iTWO civil 2020