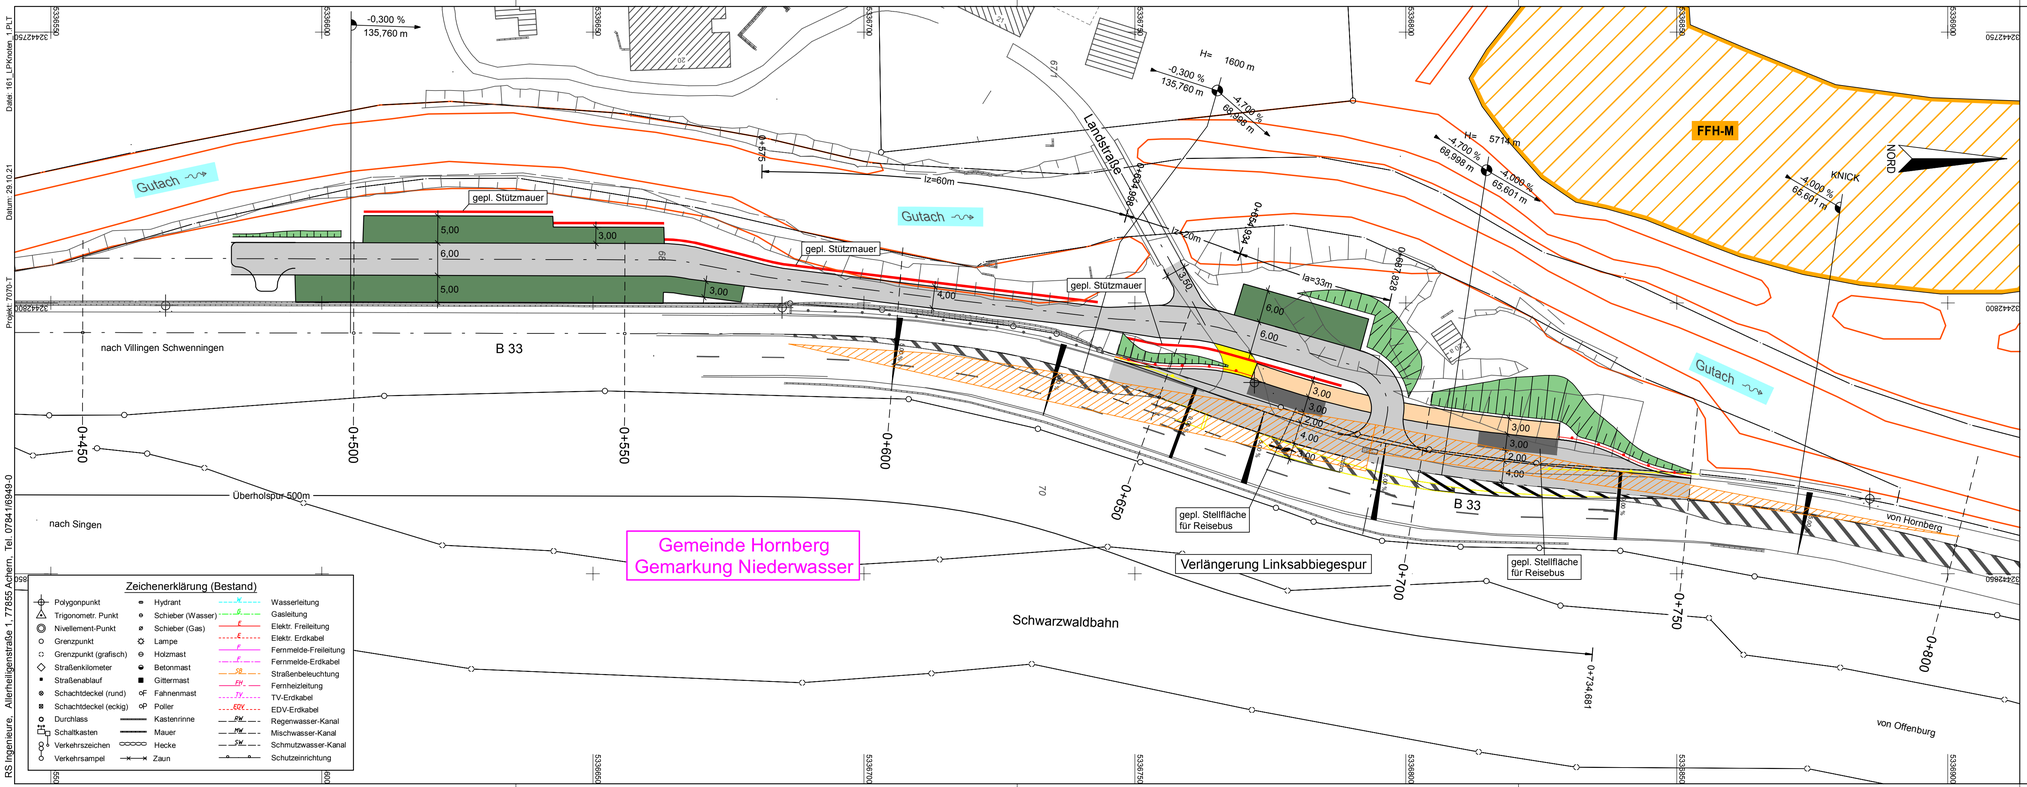


## Zeichenerklärung (Bestand)

| | | |
|---|---|---|
| Polygonpunkt | Hydrant | Wasserleitung |
| Trigonometr. Punkt | Schieber (Wasser) | Gasleitung |
| Nivellement-Punkt | Schieber (Gas) | Elektr. Freileitung |
| Grenzpunkt | Lampe | Elektr. Erdkabel |
| Grenzpunkt (grafisch) | Holzmast | Fernmelde-Freileitung |
| Straßenkilometer | Betonmast | Fernmelde-Erdkabel |
| Straßenablauf | Gittermast | Straßenbeleuchtung |
| Schachtdeckel (rund) | Fahnenmast | Fernheizleitung |
| Schachtdeckel (eckig) | Poller | TV-Erdkabel |
| Durchlass | Kastenrinne | EDV-Erdkabel |
| Schaltkasten | Mauer | Regenwasser-Kanal |
| Verkehrszeichen | Hecke | Mischwasser-Kanal |
| Verkehrsampel | Zaun | Schmutzwasser-Kanal |
| | | Schutzeinrichtung |

## Zeichenerklärung (Planung und Gebiete)

| | |
|---|---|
| Einschnittsböschung | gepl. Straßenablauf |
| Entwässerungsmulde | gepl. Muldenablauf |
| Bankett | gepl. Kontrollschacht |
| Fahrbahn | |
| Bankett | Fahrbahnquerneigung 2,50 % |
| Dammböschung | Hochpunkt |
| Straßennebenfläche | Tiefpunkt |
| Geh- und Radweg | |
| Parkplatz | Tangentenschnittpunkt mit Angabe von Gefälle(-) und Steigung(+) in Prozent, Länge der Gefällstrecken und Halbmesser |
| Wirtschaftsweg (versiegelt) | |
| Stellfläche für Reisebusse | |
| Rekultivierung | FFH-M FFH-Mähwiesen |
| Abbruch / Rückbau / Rodung | gesetzlich geschütztes Biotop |
| Gemarkungsgrenze | |
| Sichtfeld | |

| | | |
|---|---|---|
| Änderung d: | | |
| Änderung c: | | |
| Änderung b: | | |
| Änderung a: | | |
| | Datum | Zeichen |


RS Ingenieure
Beratende Ingenieure VBI Bauingenieurbüro
D-77855 Achern
Allerheiligenstraße 1
Telefon 07841/6949-0
Telefax 07841/6949-90


# Stadt Hornberg

Unterlage: 16.1
Blatt-Nr.: 1

Bauvorhaben:
Bebauungsplan / FNP
3. Hof, Hornberg
Hier: Straßen- und Wegebau

Detaillageplan

Maßstab: 1:500

Auftr.-Nr.: 21.7070.T

Planinhalt:
Linienuntersuchung

| | Datum | Zeichen |
|---|---|---|
| bearbeitet | Aug. 21 | Mrt |
| gezeichnet | Sep. 21 | Meyer |
| geprüft | | |

VORABZUG
Achern, den 04.11.2021