


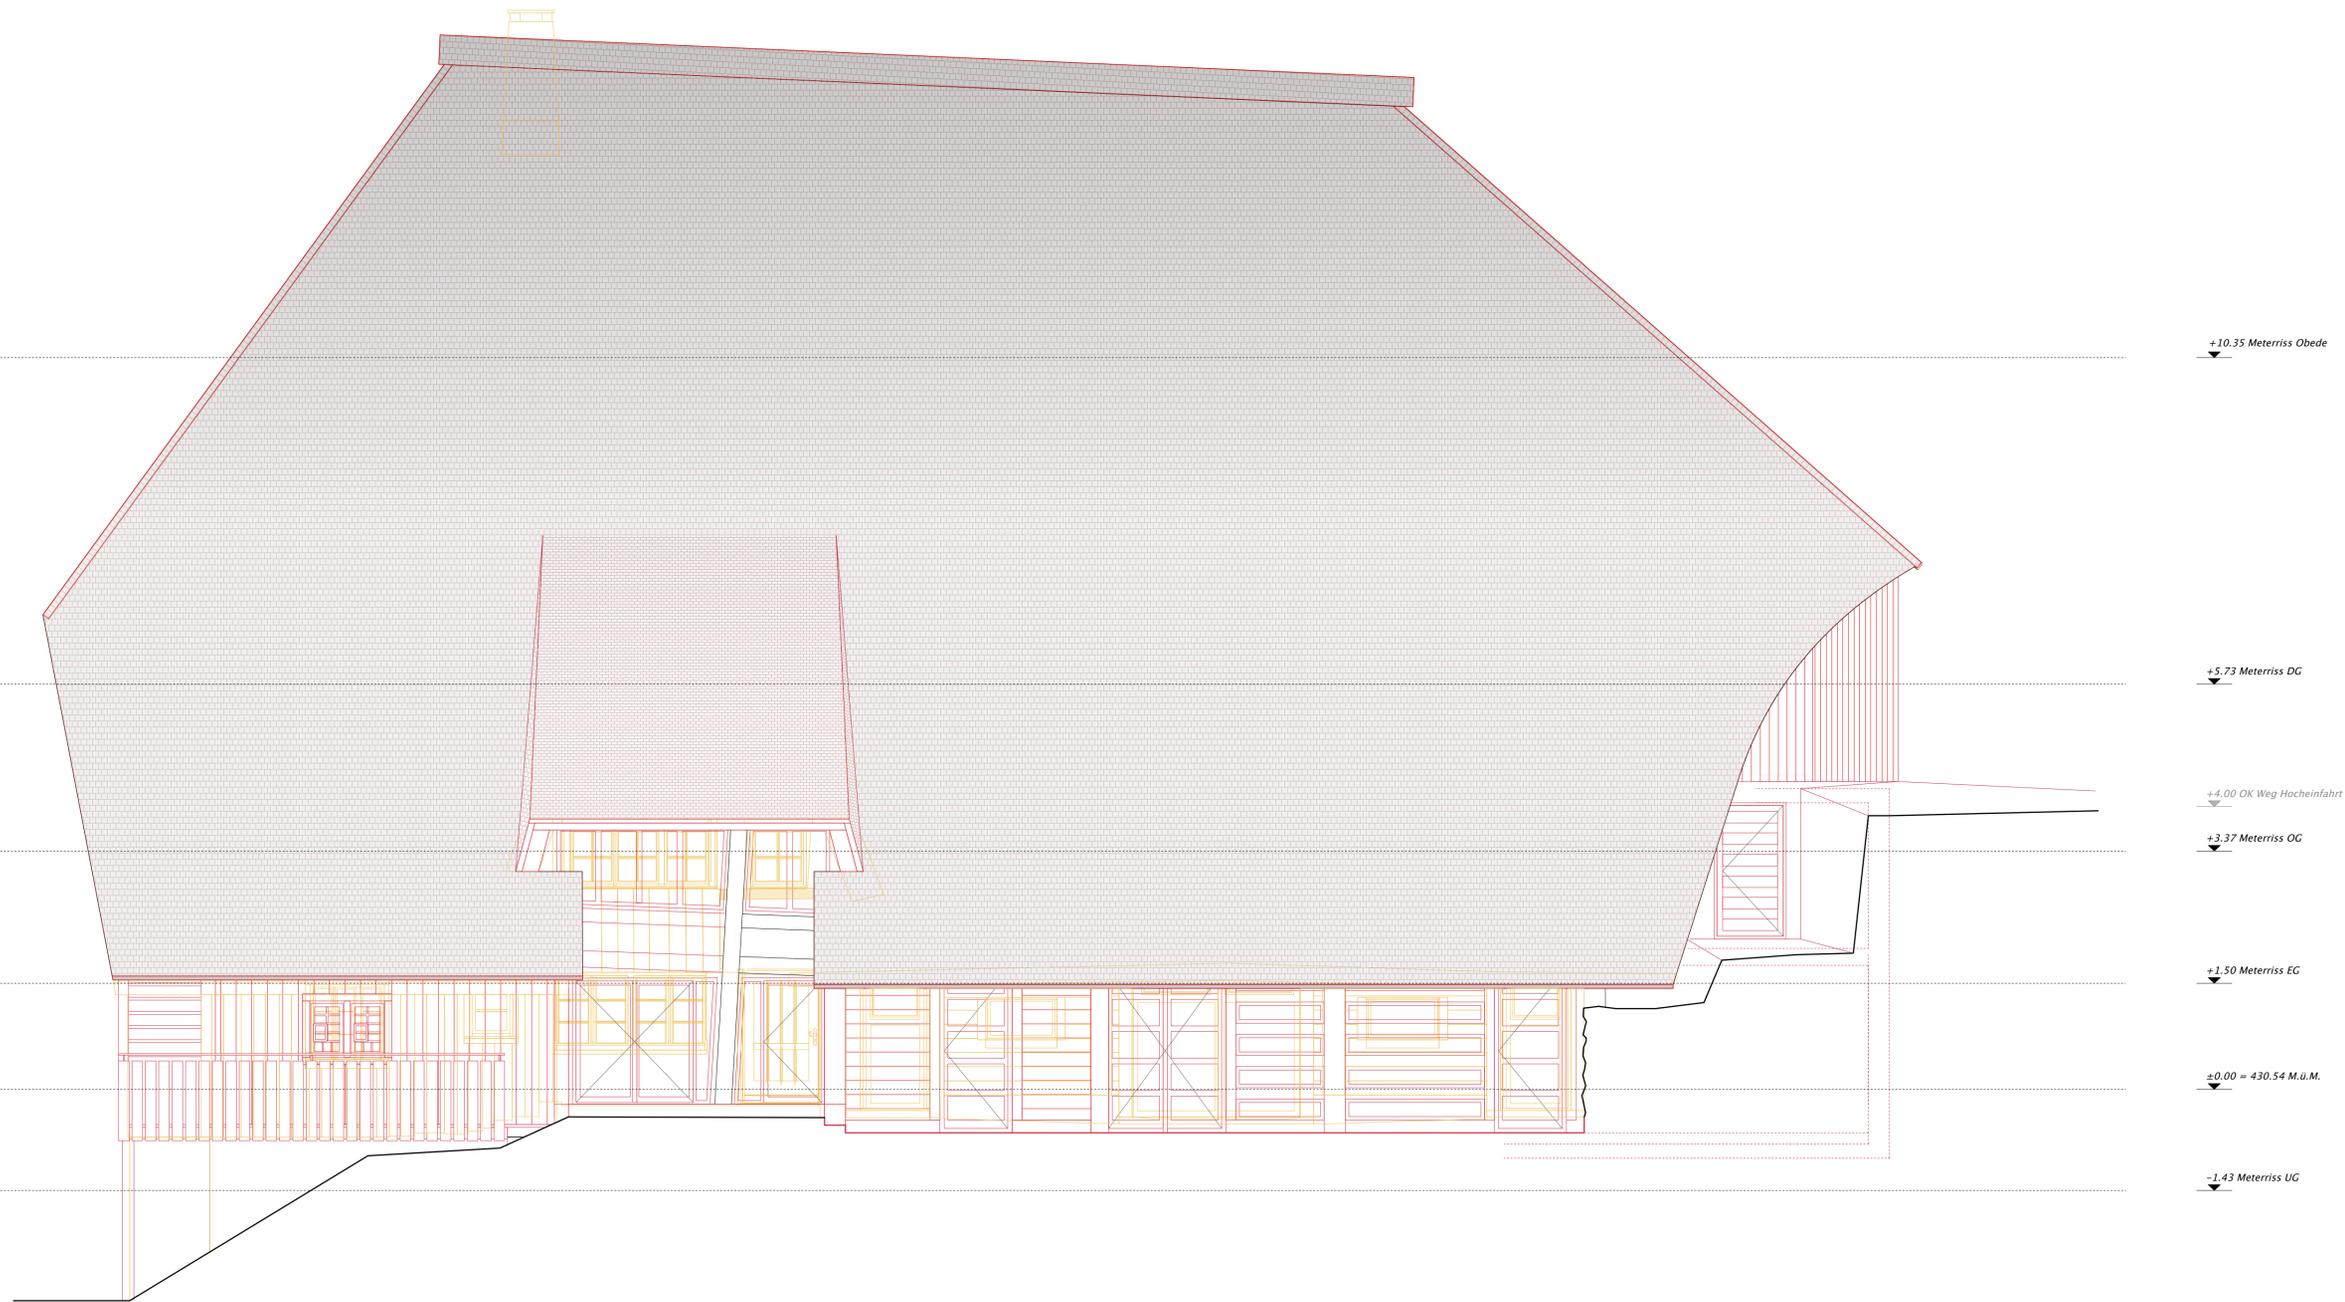

1 2 3 4 5

| | | |
|--|---|------|
| Ansicht Süd | | 1:50 |
| Naturparkportal 3.Hof: Sanierung, Umbau und Umnutzung eines historischen Wohn- und Wirtschaftsgebäudes | | |
| DIN A1 | 06.04.22 | |
| Objektadresse Landstrasse 20, 78132 Hornberg | Baubereich 3. Hof GmbH & Co. KG Vorlandstrasse 1 77756 Mausach | |
| Planer/Verfasser Hardy Happle Moosenerstraße 7 77709 Wolfach i. K. | Unterstützt/Planer/Verfasser | |



+10.35 Meterriss Obede

+5.73 Meterriss DG

+4.775 OK FFB Bühne

+4.00 OK Weg Hocheinfahrt

+3.37 Meterriss OG

+1.50 Meterriss EG

±0.00 = 430.54 M.ü.M.

+0.16 OK FFB Stubenladen 1


-0.21 OK FFB Rauchküche

-0.61 OK FFB Gastronomie


-1.43 Meterriss UG

-2.80 OK FFB Keller

-2.80 OK FFB Keller

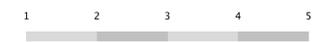

| | | |
|--|---|------|
| Ansicht Nord | | 1:50 |
| Naturparkportal 3.Hof: Sanierung, Umbau und Umnutzung eines historischen Wohn- und Wirtschaftsgebäudes | | |
| DIN A1 | 06.04.22 | |
| Objektadresse Landstrasse 20, 78132 Hornberg | Bauherrschub 3. Hof GmbH & Co. KG Vorlandstrasse 1 77756 Hausach | |
| Planer/Zeichner Hardy Happel Moosenerstraße 7 77709 Wolfach i. K. | Unternehmensplaner/Zeichner | |

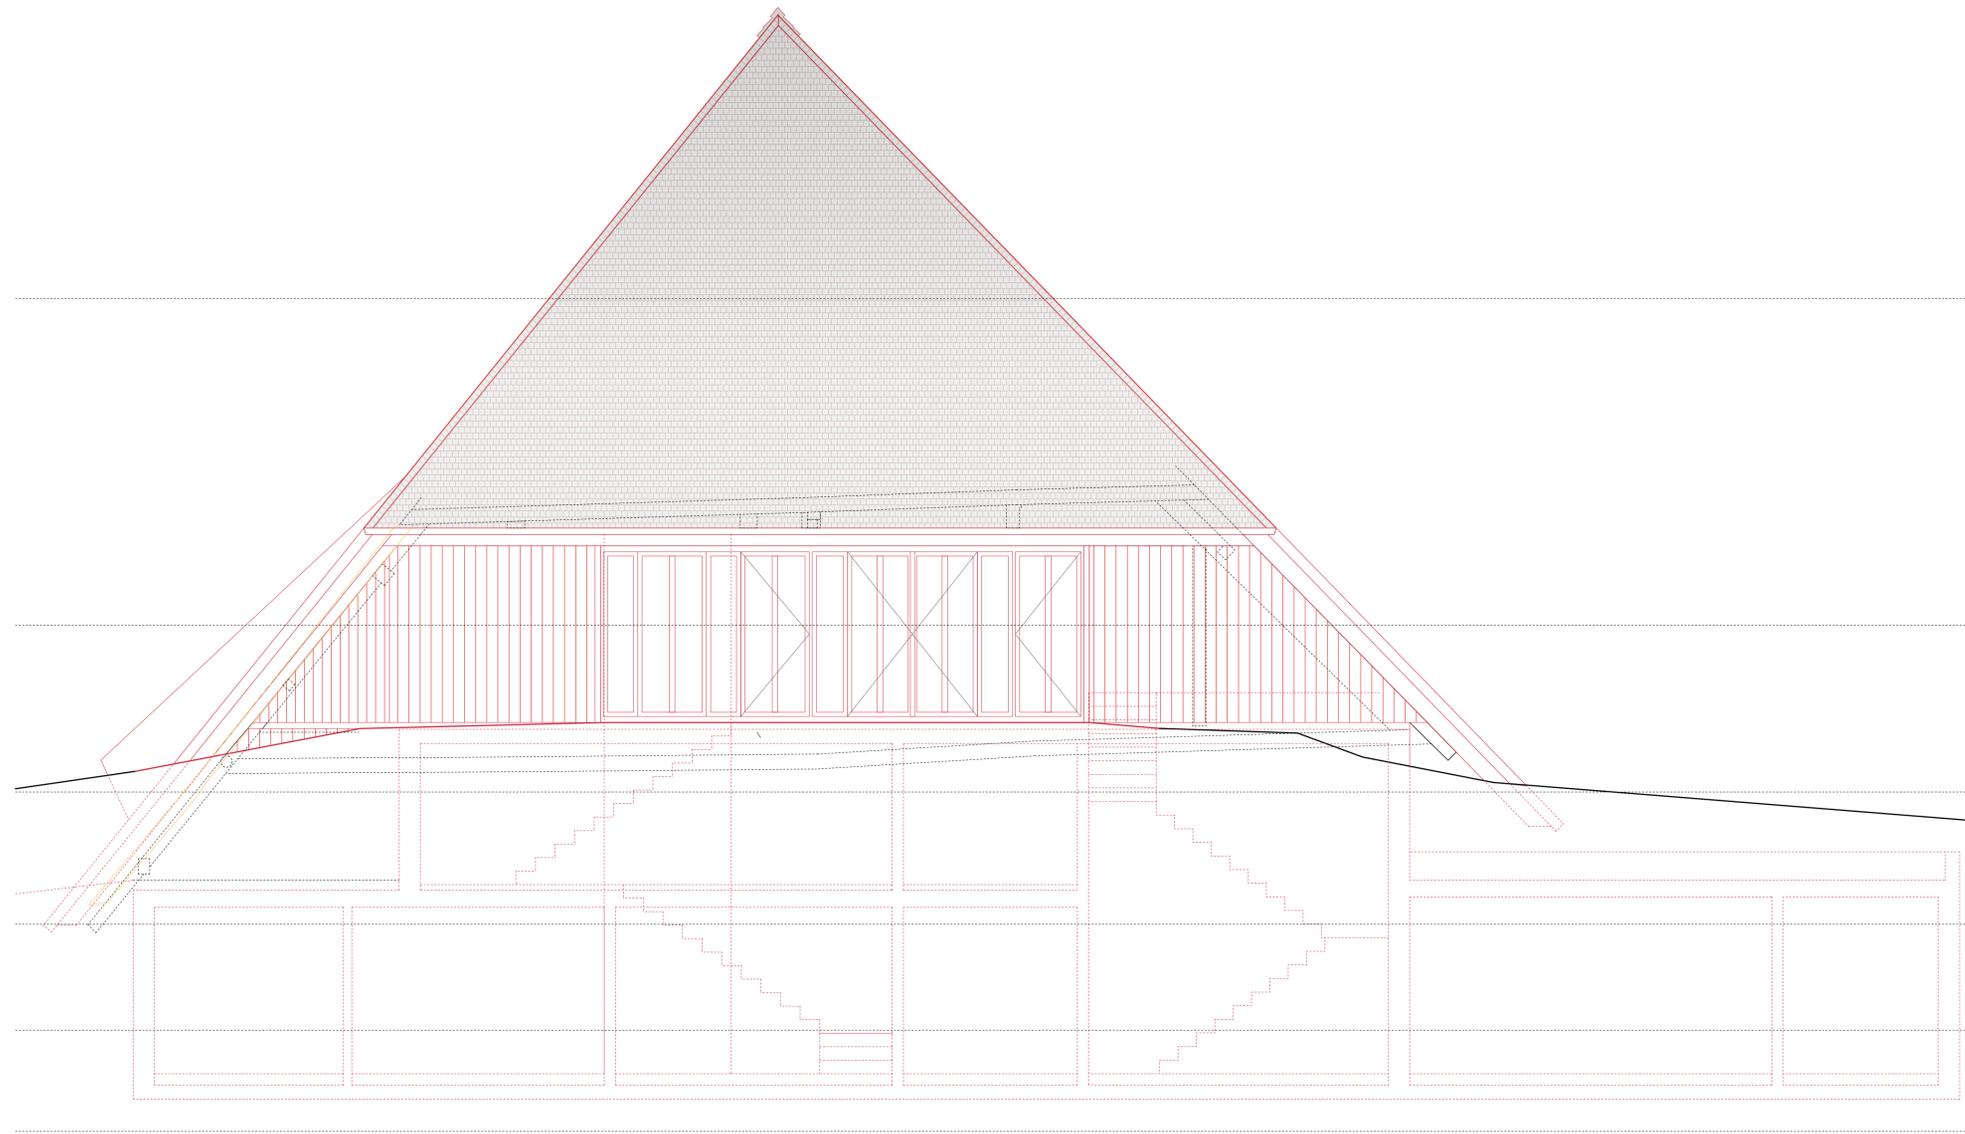

+10.35 Meterriss Obede

+5.73 Meterriss DG

+4.775 OK FFB Bühne

+4.00 OK Weg Hocheinfahrt

+3.37 Meterriss OG

+1.50 Meterriss EG

+0.00 = 430.54 M.ü.M.

+0.16 OK FFB Stubenladen 1

-0.21 OK FFB Rauchküche

-0.61 OK FFB Gastronomie


-1.43 Meterriss UG

-2.80 OK FFB Keller

-2.80 OK FFB Keller

1 2 3 4 5

| | | | |
|--|---|----------|--|
| Ansicht West | | 1:50 | |
| Naturparkportal 3.Hof: Sanierung, Umbau und Umnutzung eines historischen Wohn- und Wirtschaftsgebäudes | | | |
| DIN A1 | | 06.04.22 | |
| Objektadresse Landstrasse 20, 78132 Hornberg | Bauherrschub 3. Hof GmbH & Co. KG Vorlandstrasse 1 77756 Mausach | | |
| Planer/Zeichner Hardy Happel Moosenerstraße 7 77709 Wolfach i. K. | Unterstützt/Planer/Zeichner | | |

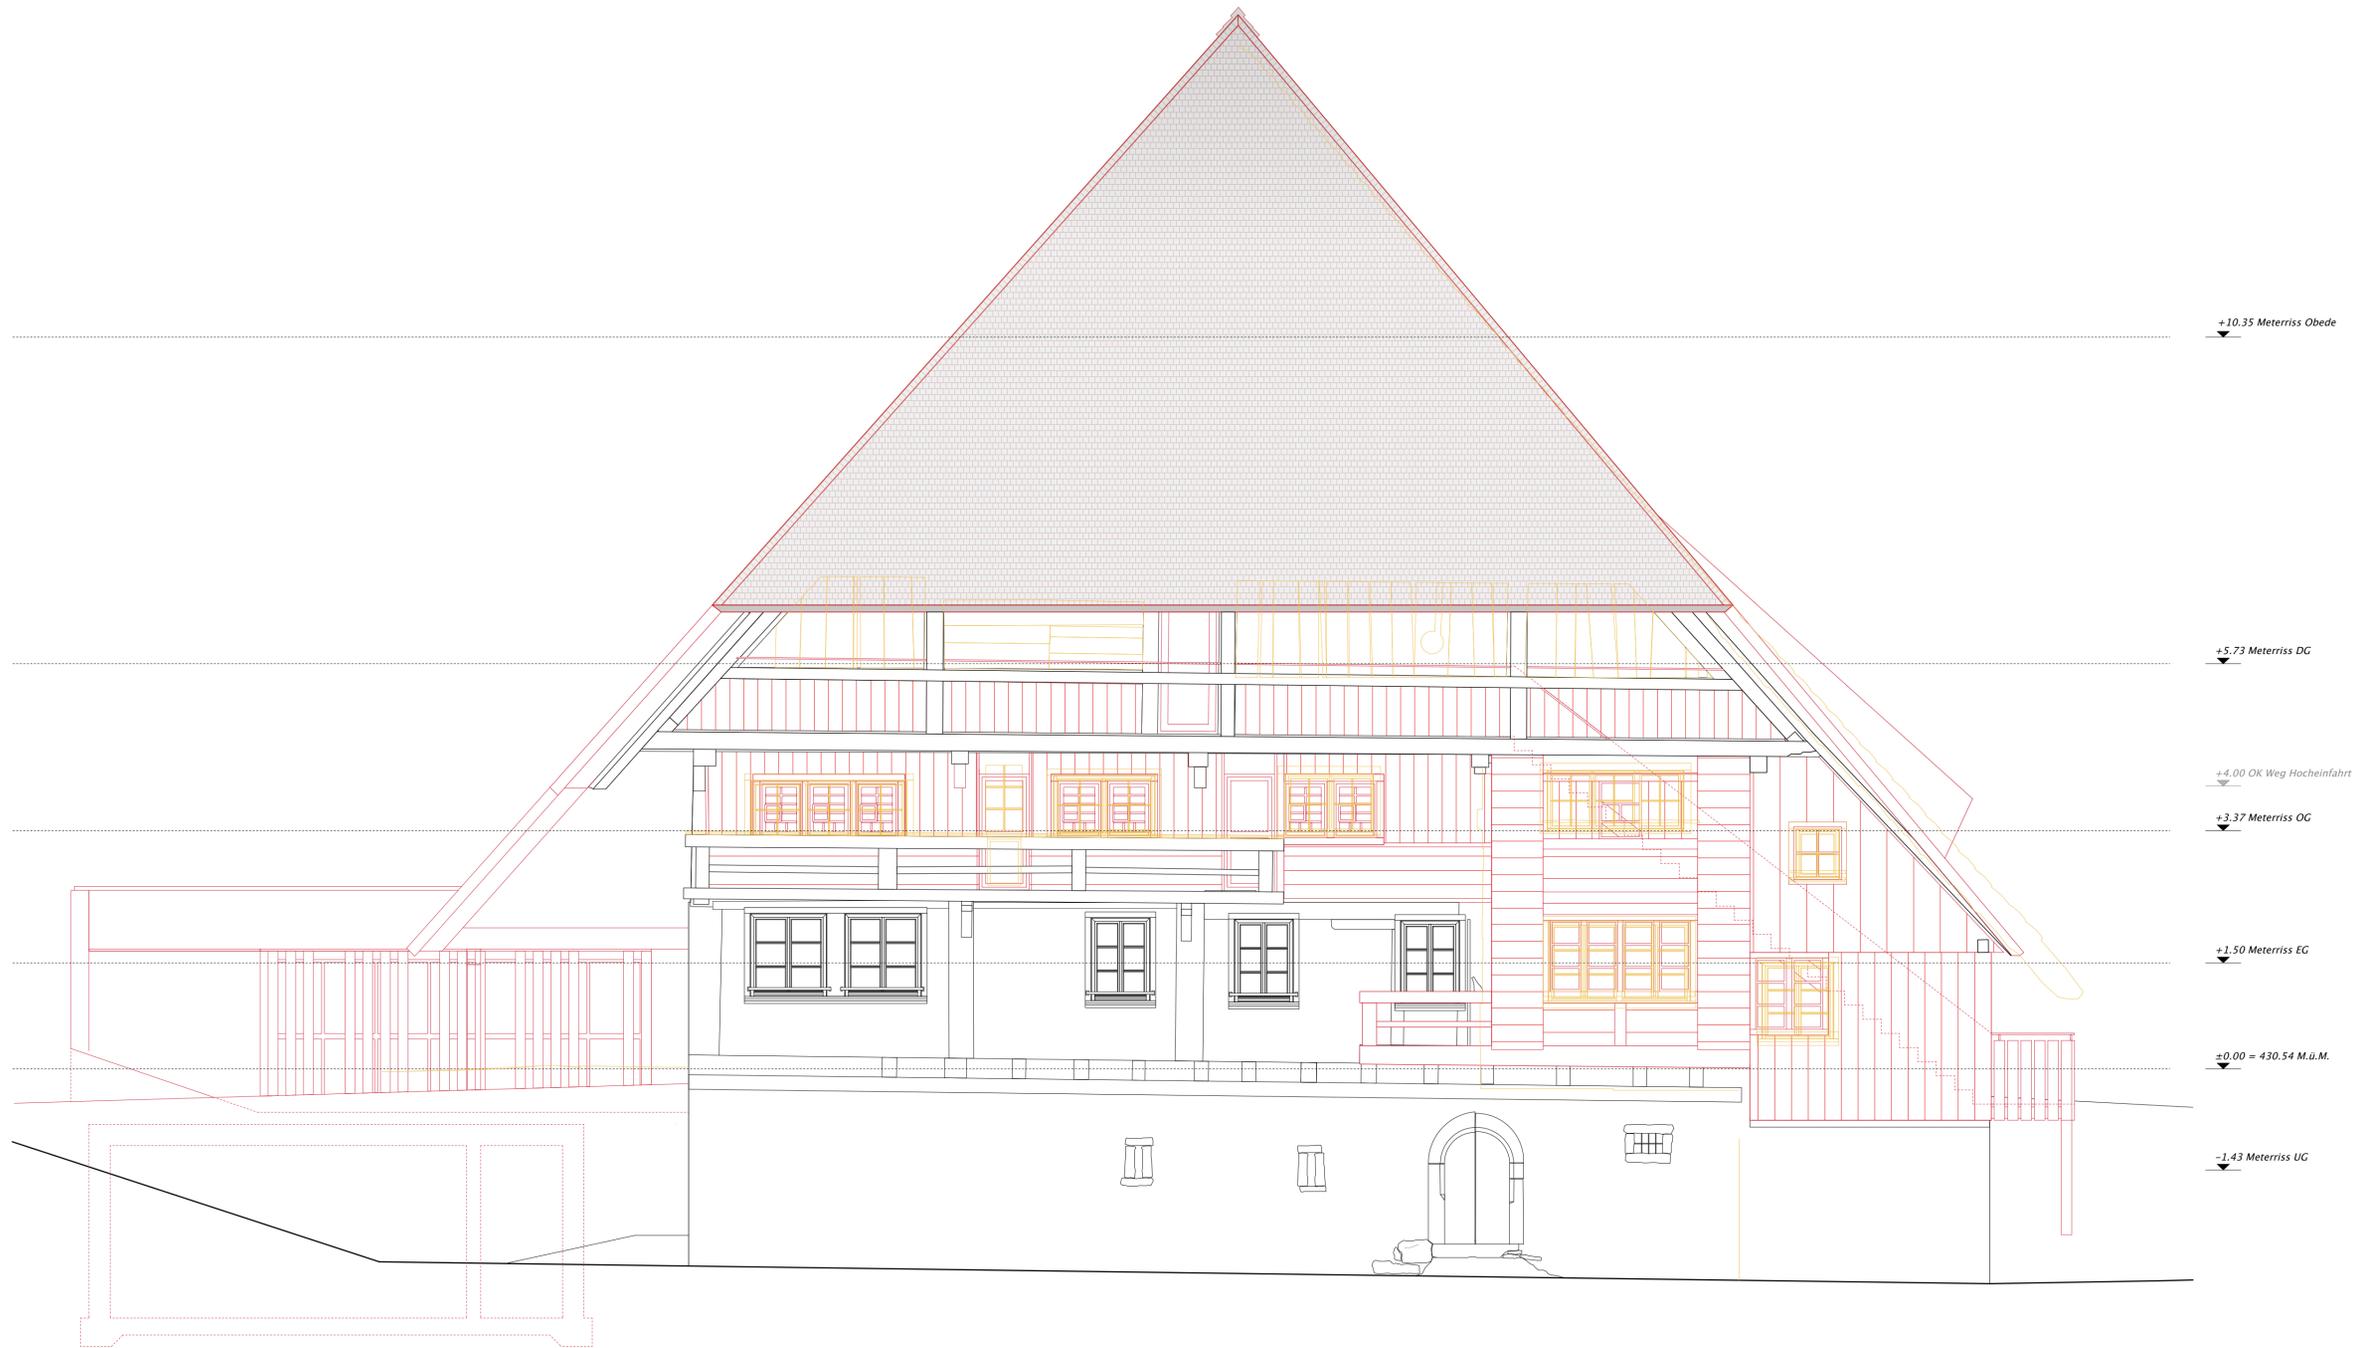

1 2 3 4 5

| | | | |
|--|---|----------|--|
| Ansicht Ost | | 1:50 | |
| Naturparkportal 3.Hof: Sanierung, Umbau und Umnutzung eines historischen Wohn- und Wirtschaftsgebäudes | | | |
| DIN A1 | | 06.04.22 | |
| Objektadresse Landstrasse 20, 78132 Hornberg | Bauherrschub 3. Hof GmbH & Co. KG Vorlandstrasse 1 77756 Mausach | | |
| Planer/Zeichner Hardy Happle Moosenerstraße 7 77709 Wolfach i. K. | Unterstützt/Planer/Zeichner | | |