




Geländeschritt 1

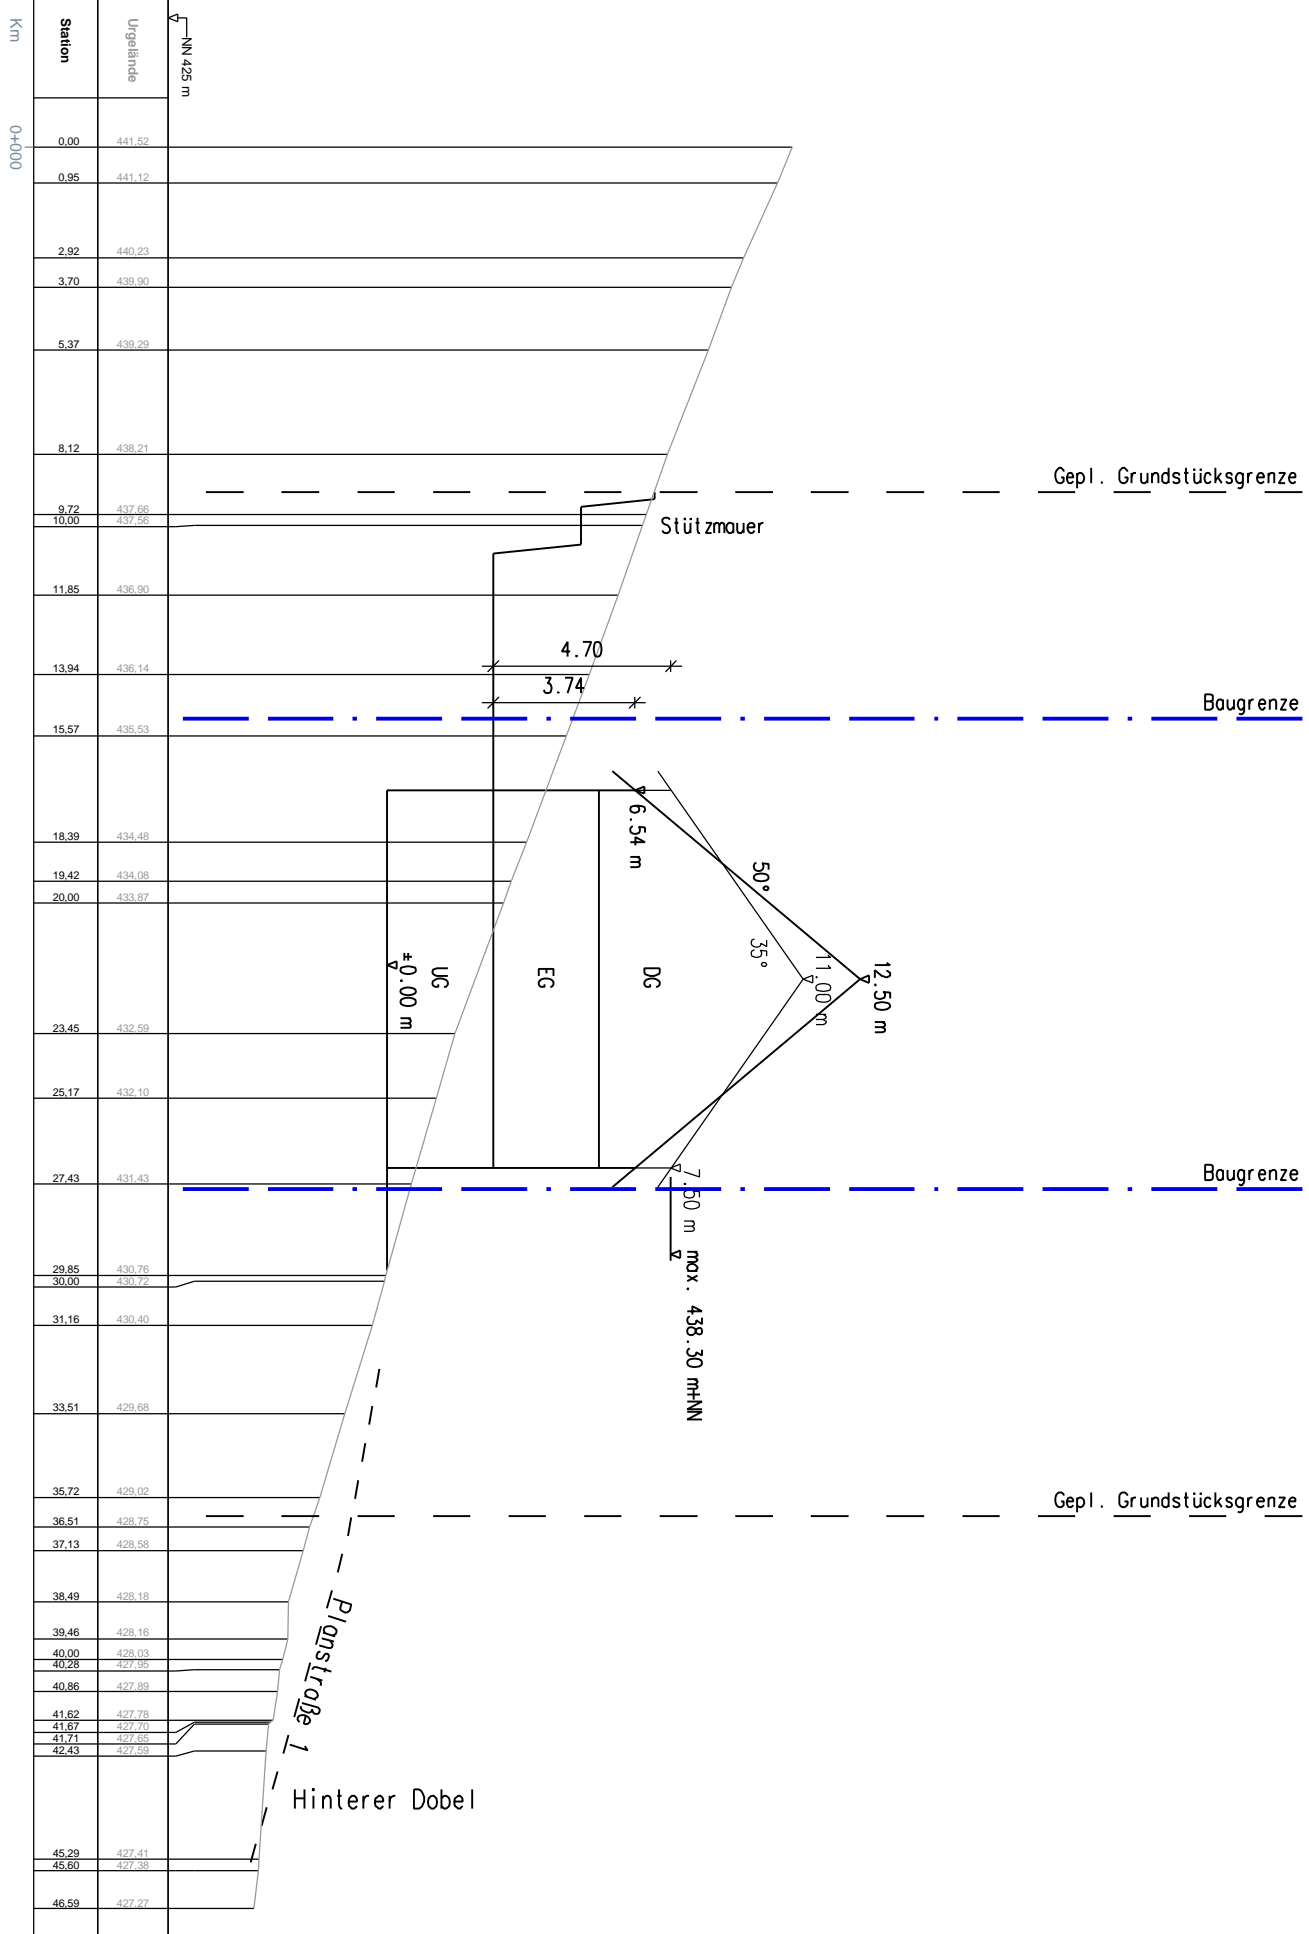


Geländeschritt 2

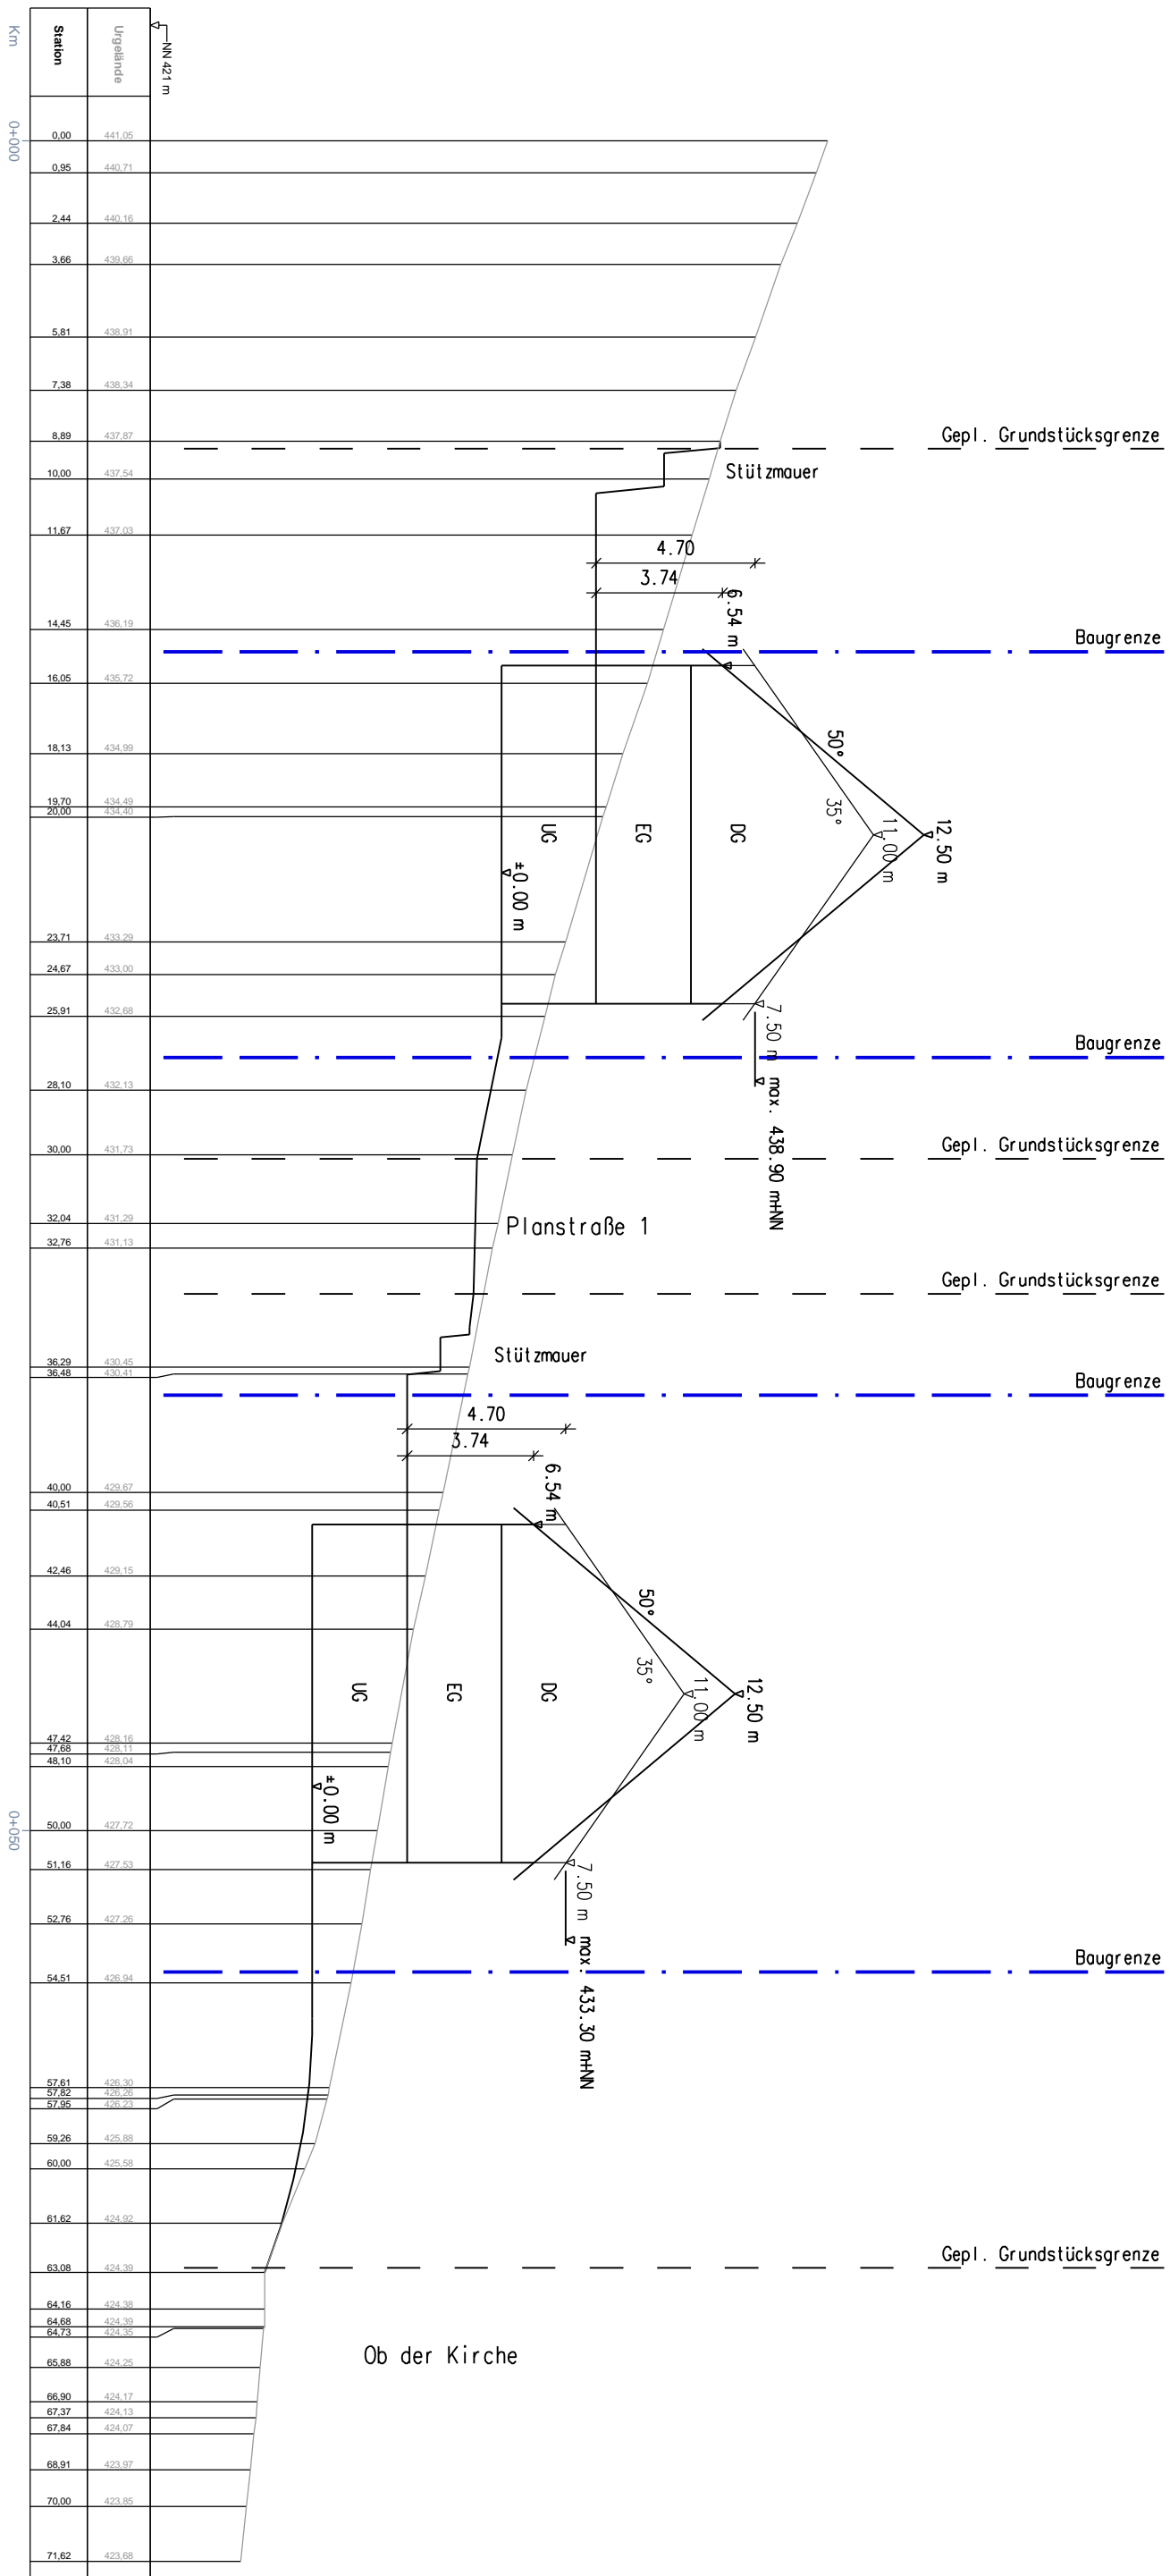

Geländeschritt 3

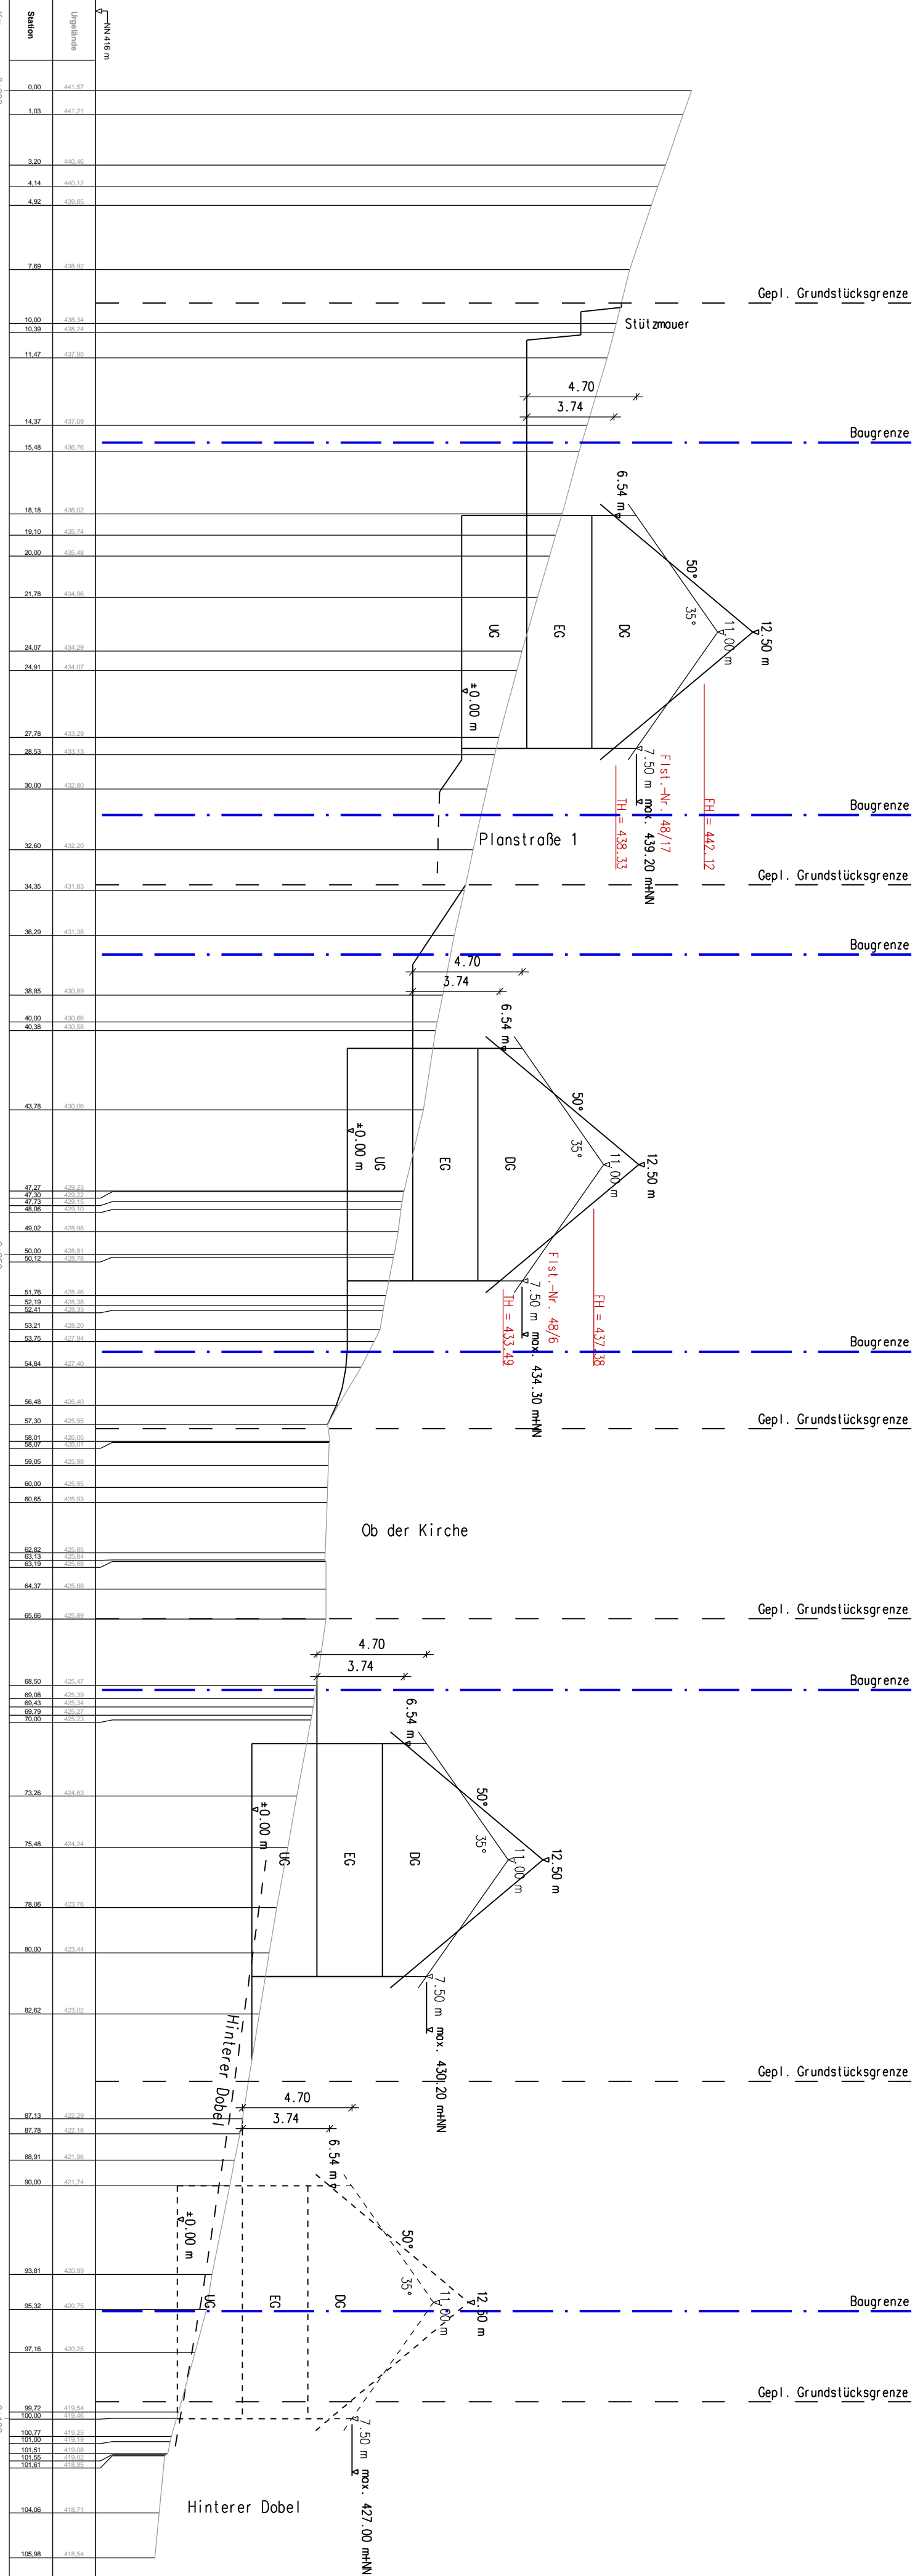

Geländeschritt 4

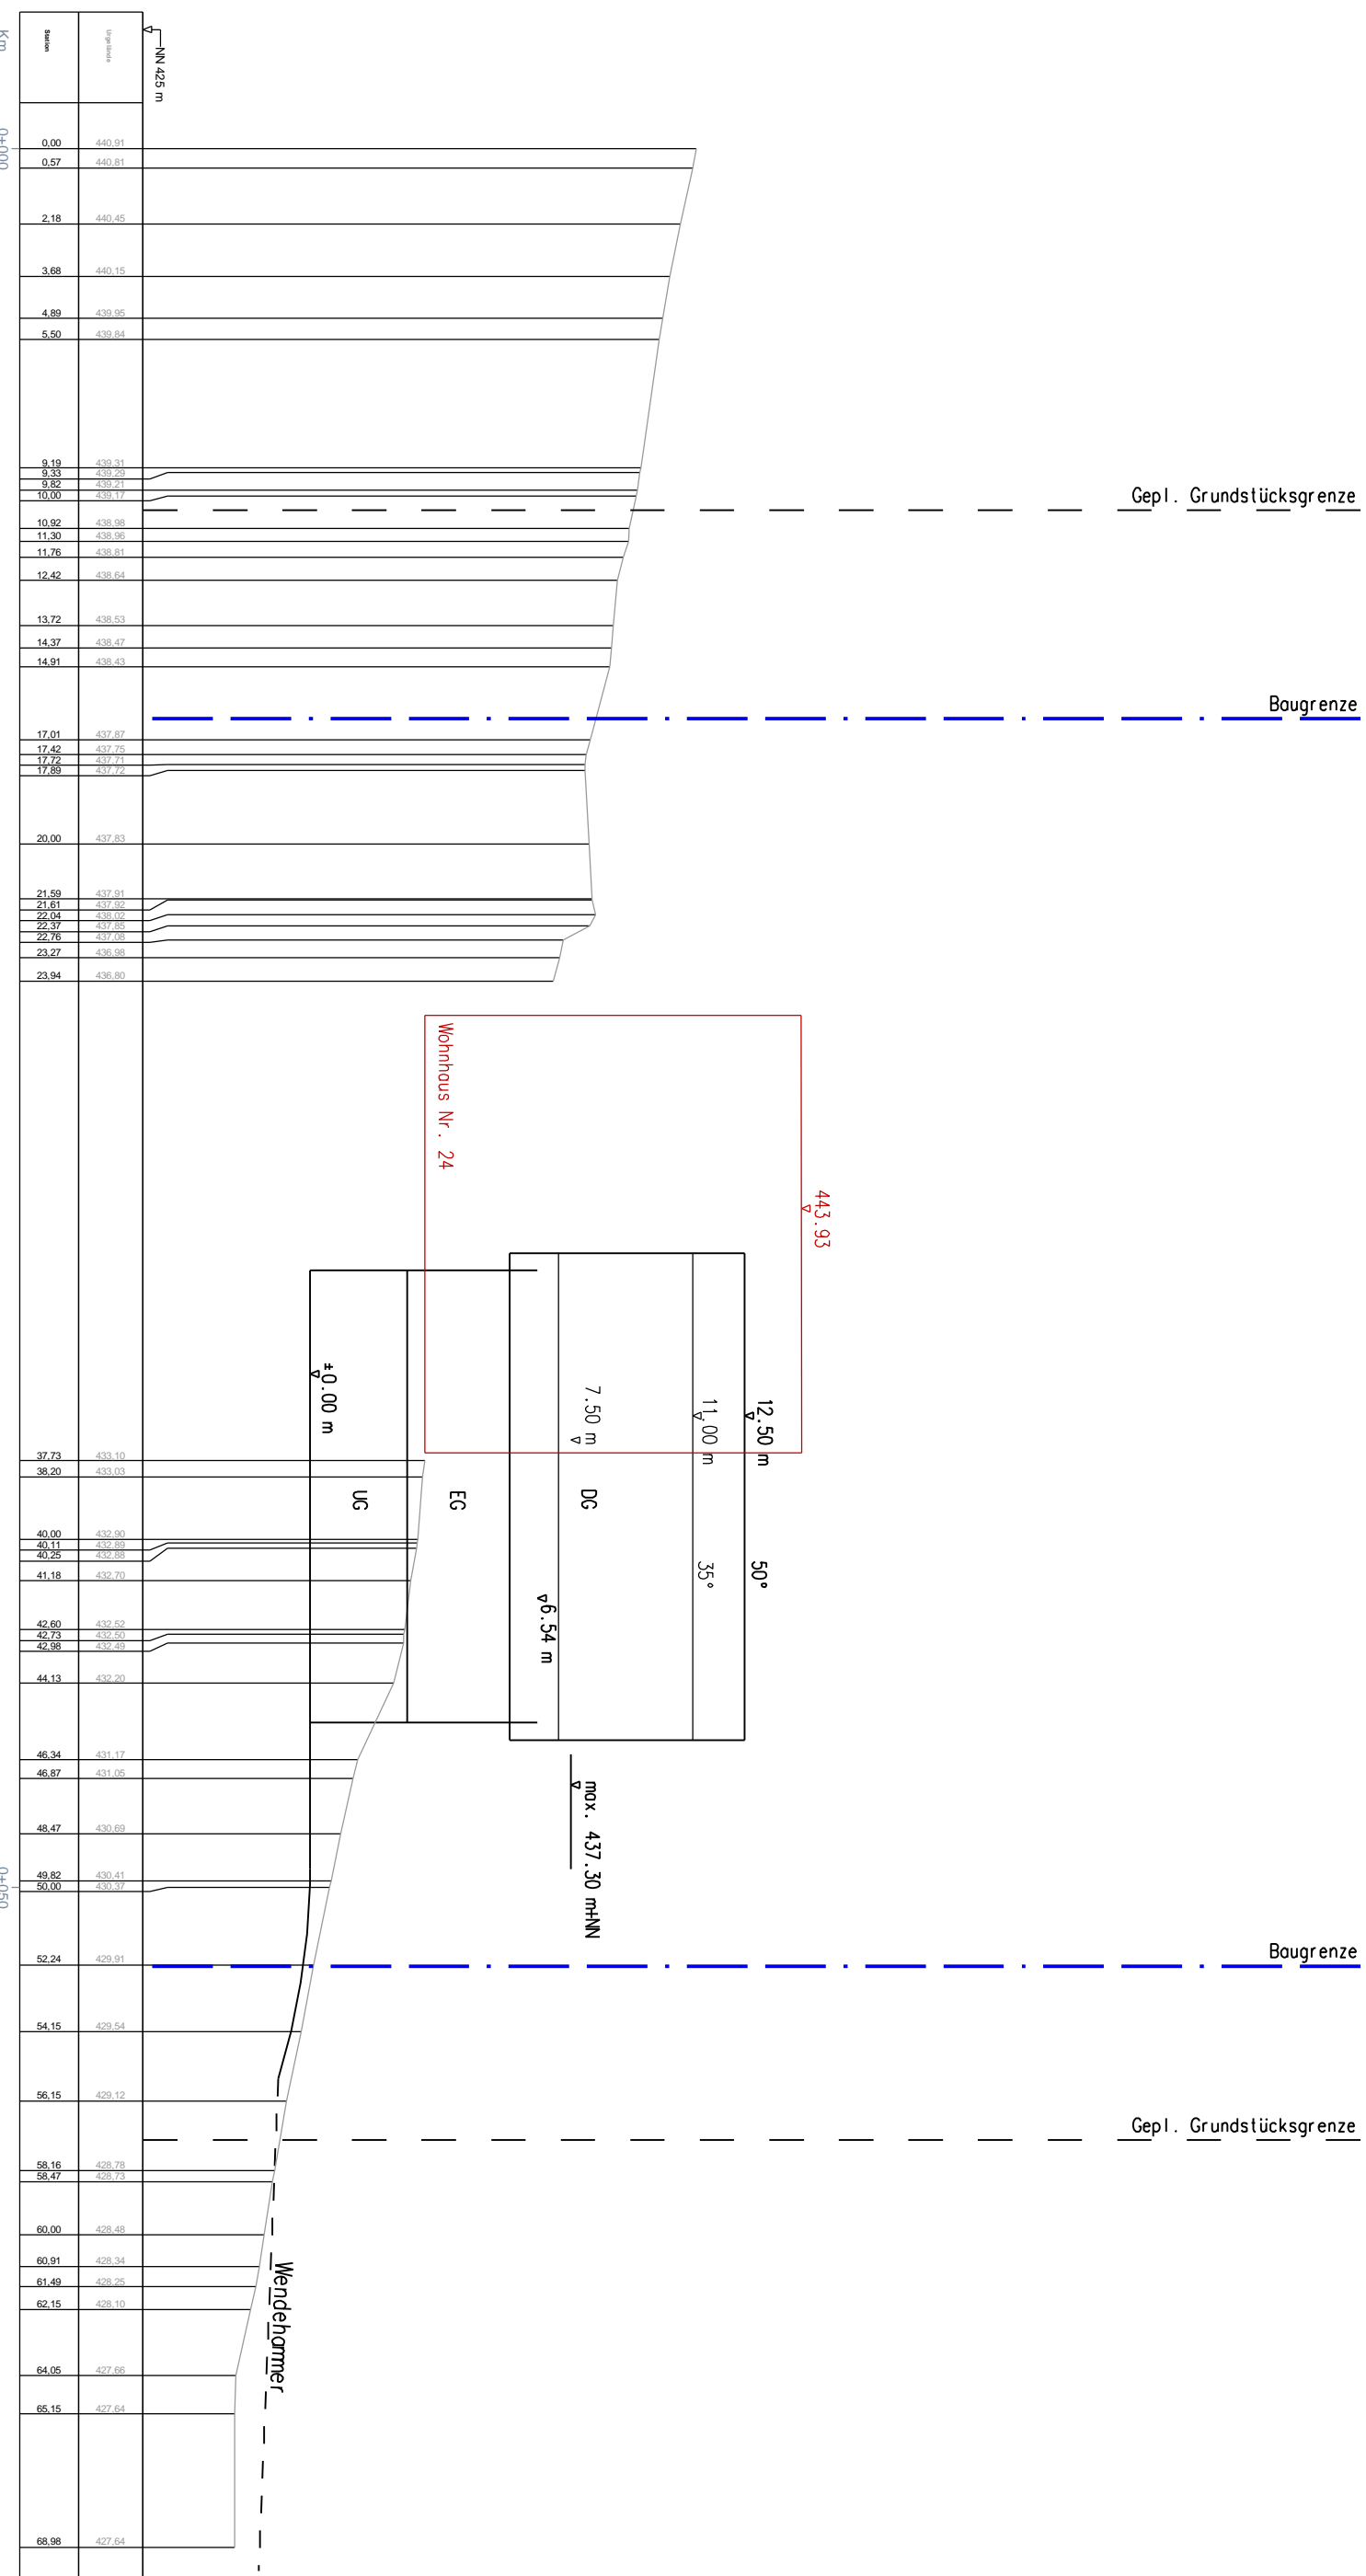

Entwurf: 3
 FAK 07/21 / 63274-0
 FAK 07/21 / 63274-29
 www.karffs.de
KARFFS INGENIEURE
BERATEN · PLANEN · VERMESSEN
 Stadt Homburg
 Röhrenweg 3
 74183 Homburg
 Telefon: 07141 302-0
 Telefax: 07141 302-300
 E-Mail: karffs@karffs.de
 www.karffs.de
 Gründung 1-4