Am Rubersbach
Flurstück Nr. 1061
Schnitt A-A, M 1:100

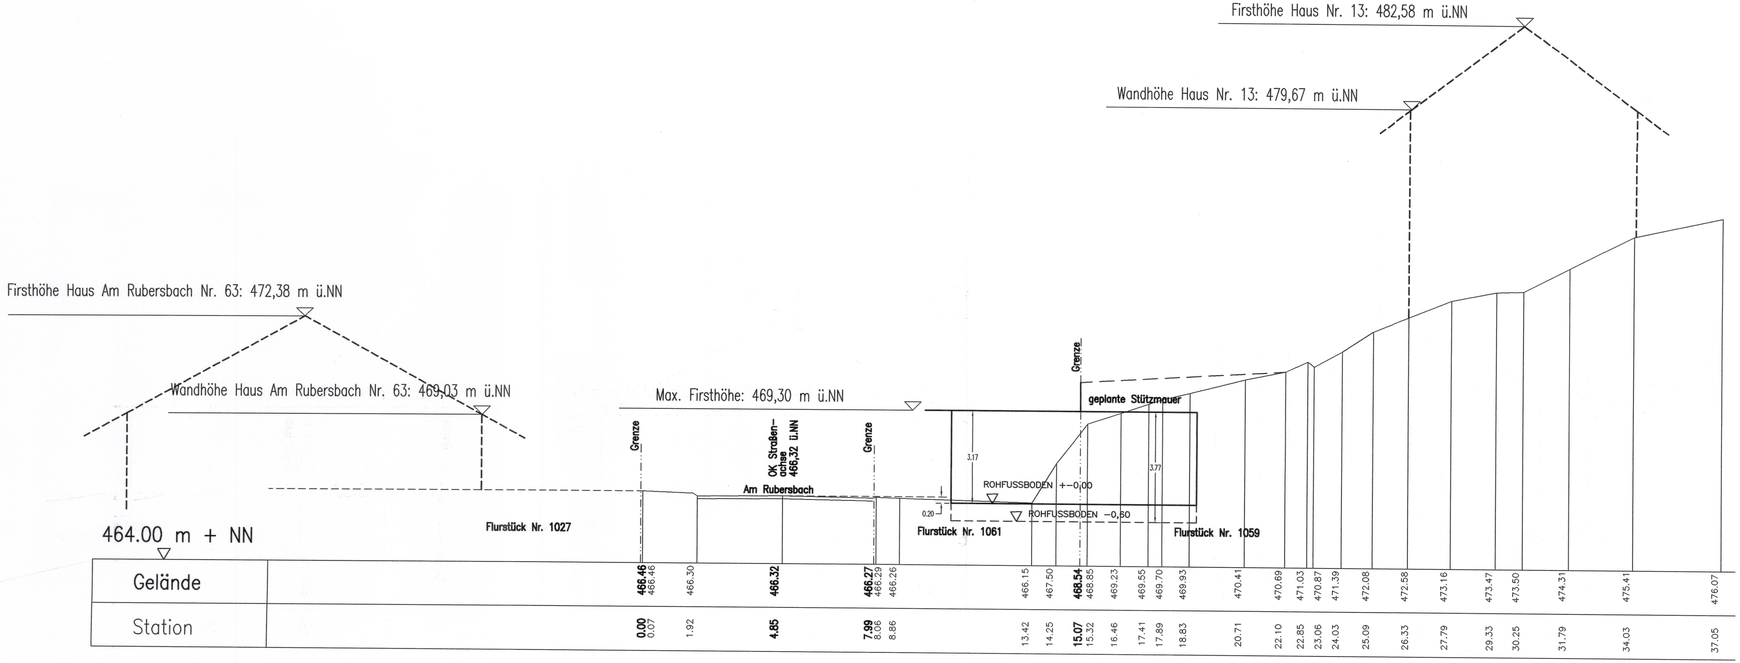

| | | |